

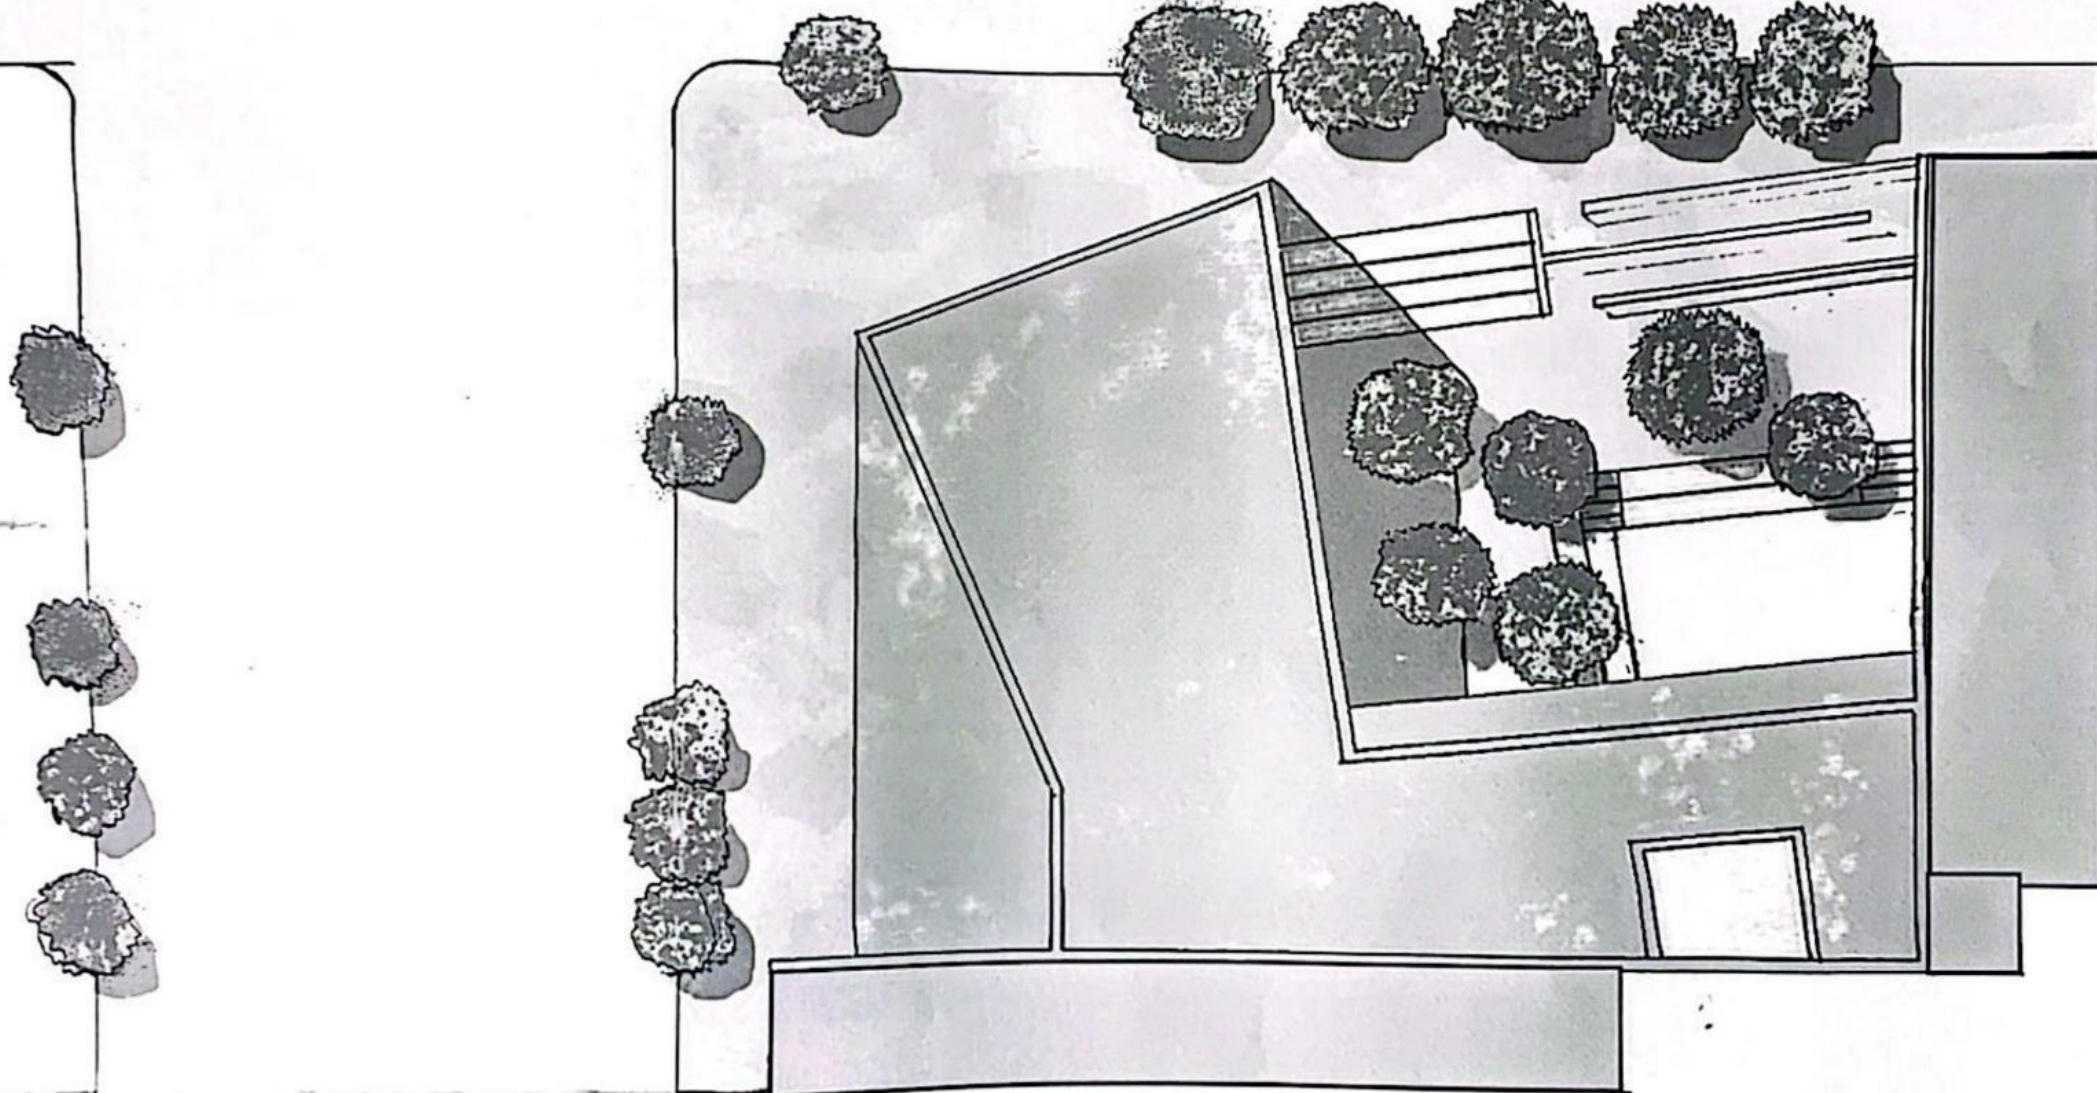
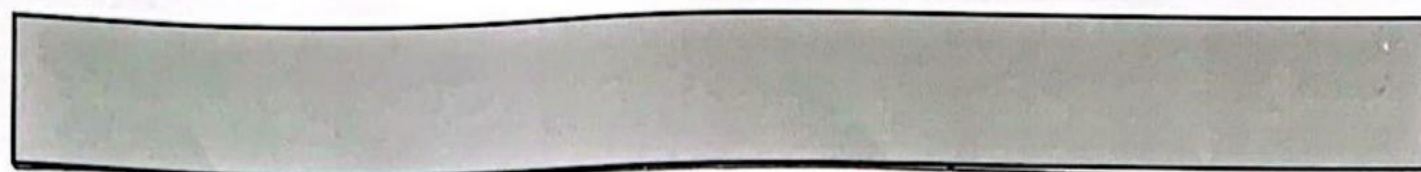


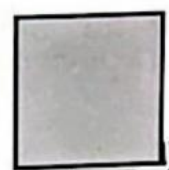



PLANIMETRIA
Escala 1:100



Juan A. Saragacha

Mariano Fraqueiro

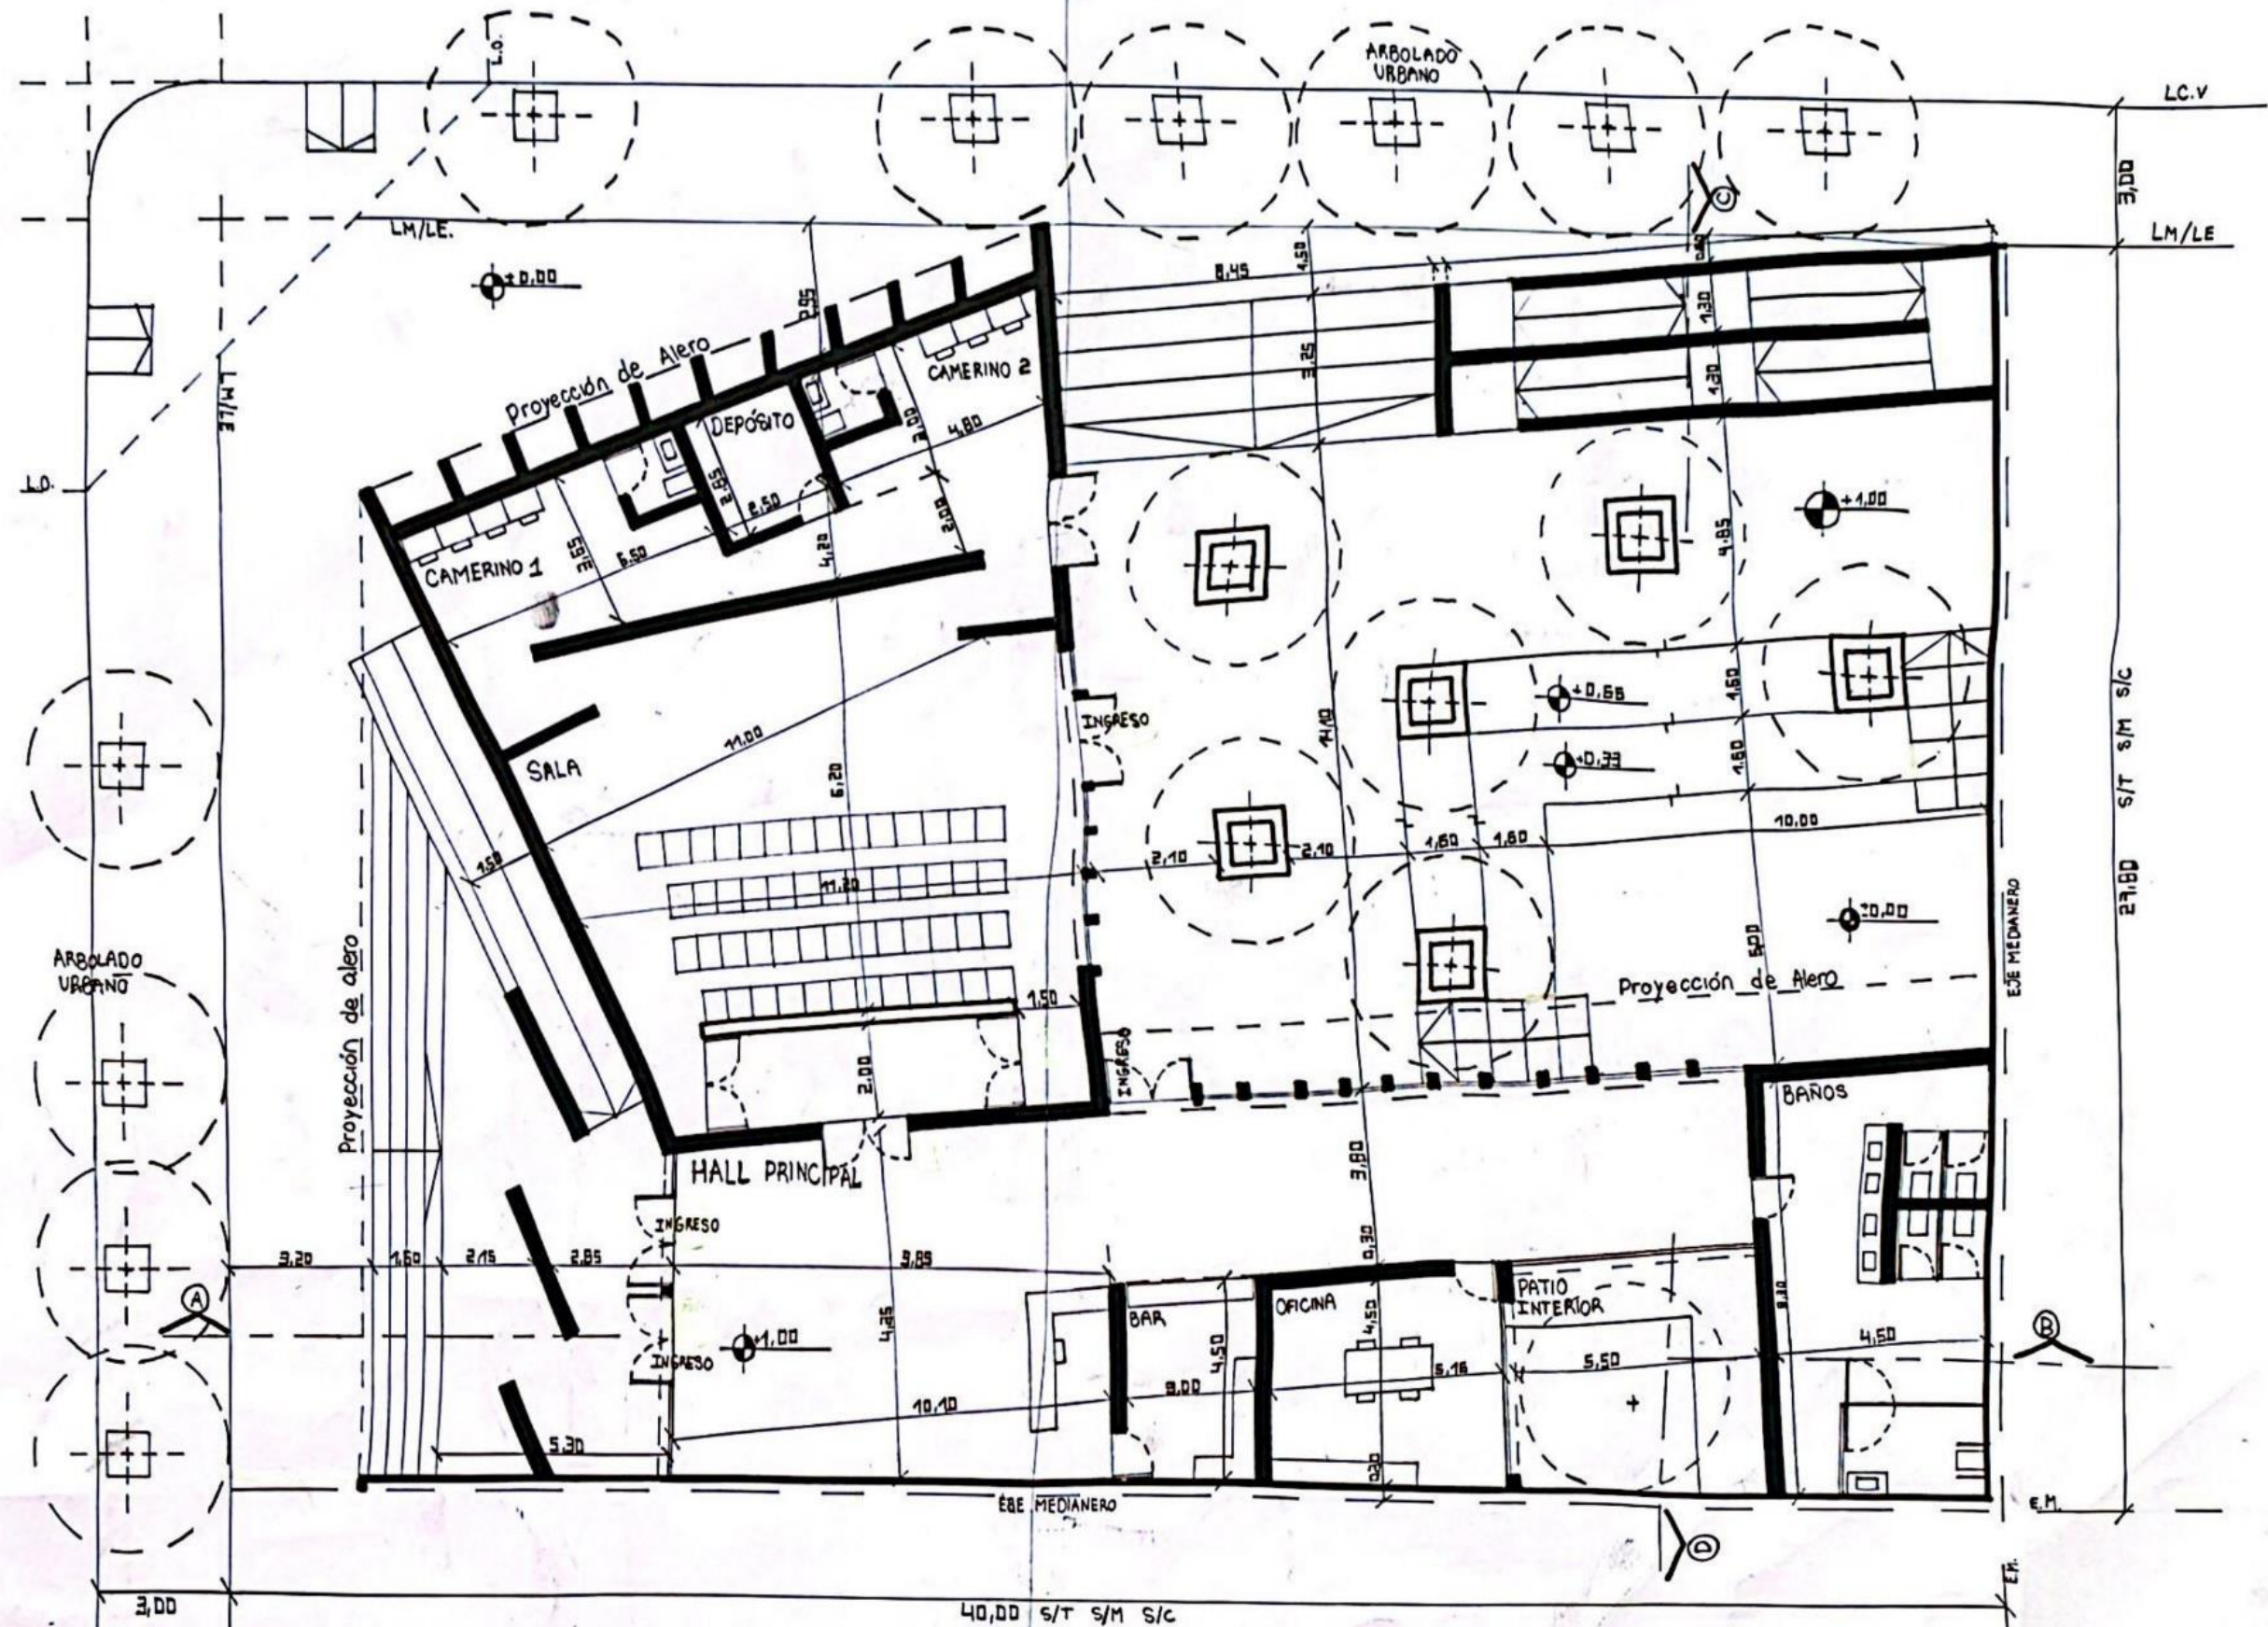

PLANTA BAJA GENERAL
ESCALA 1:100

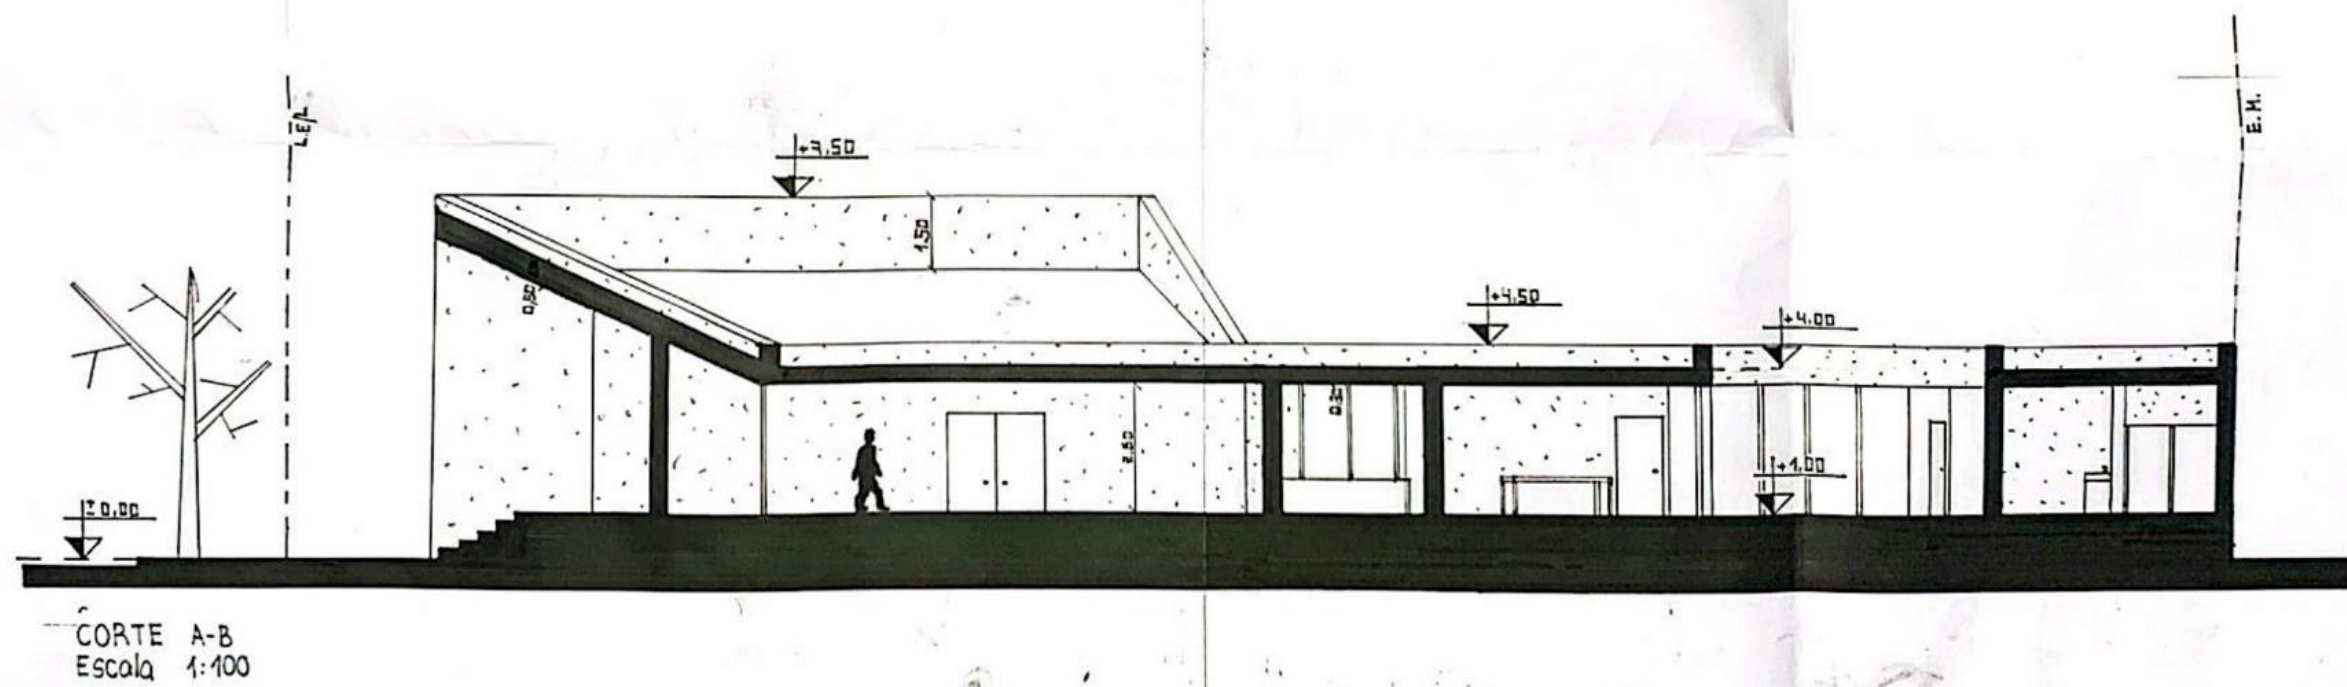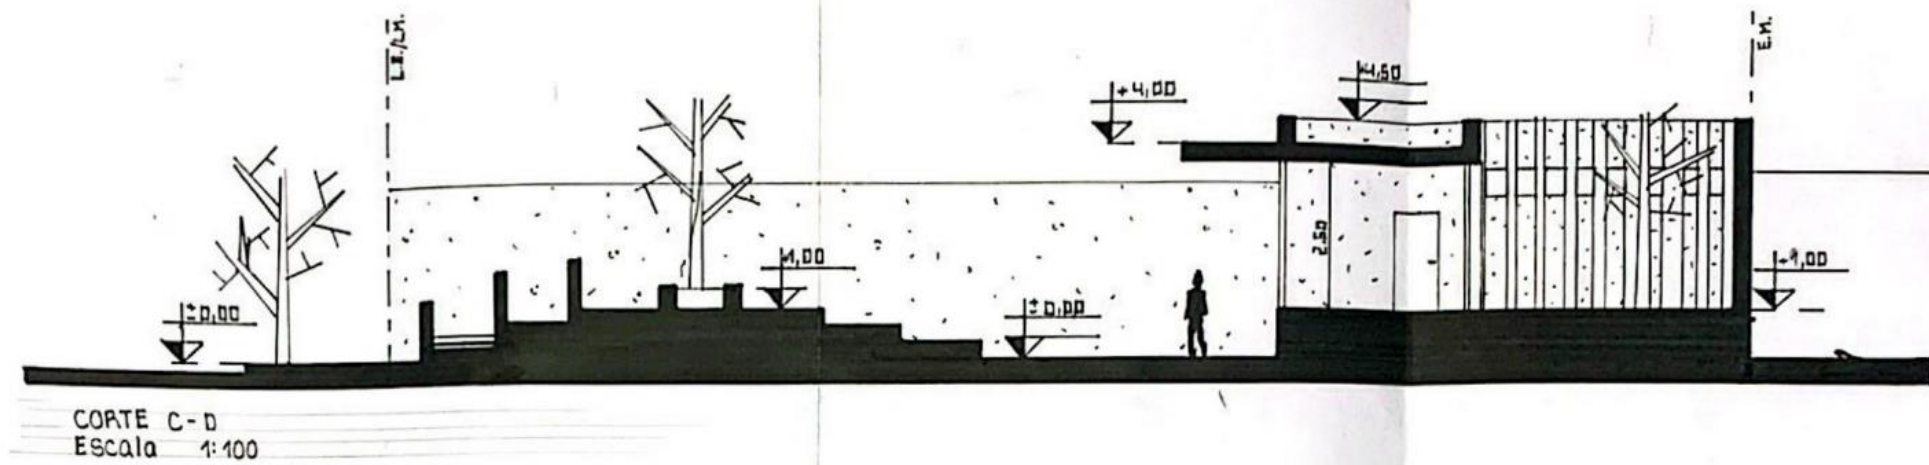

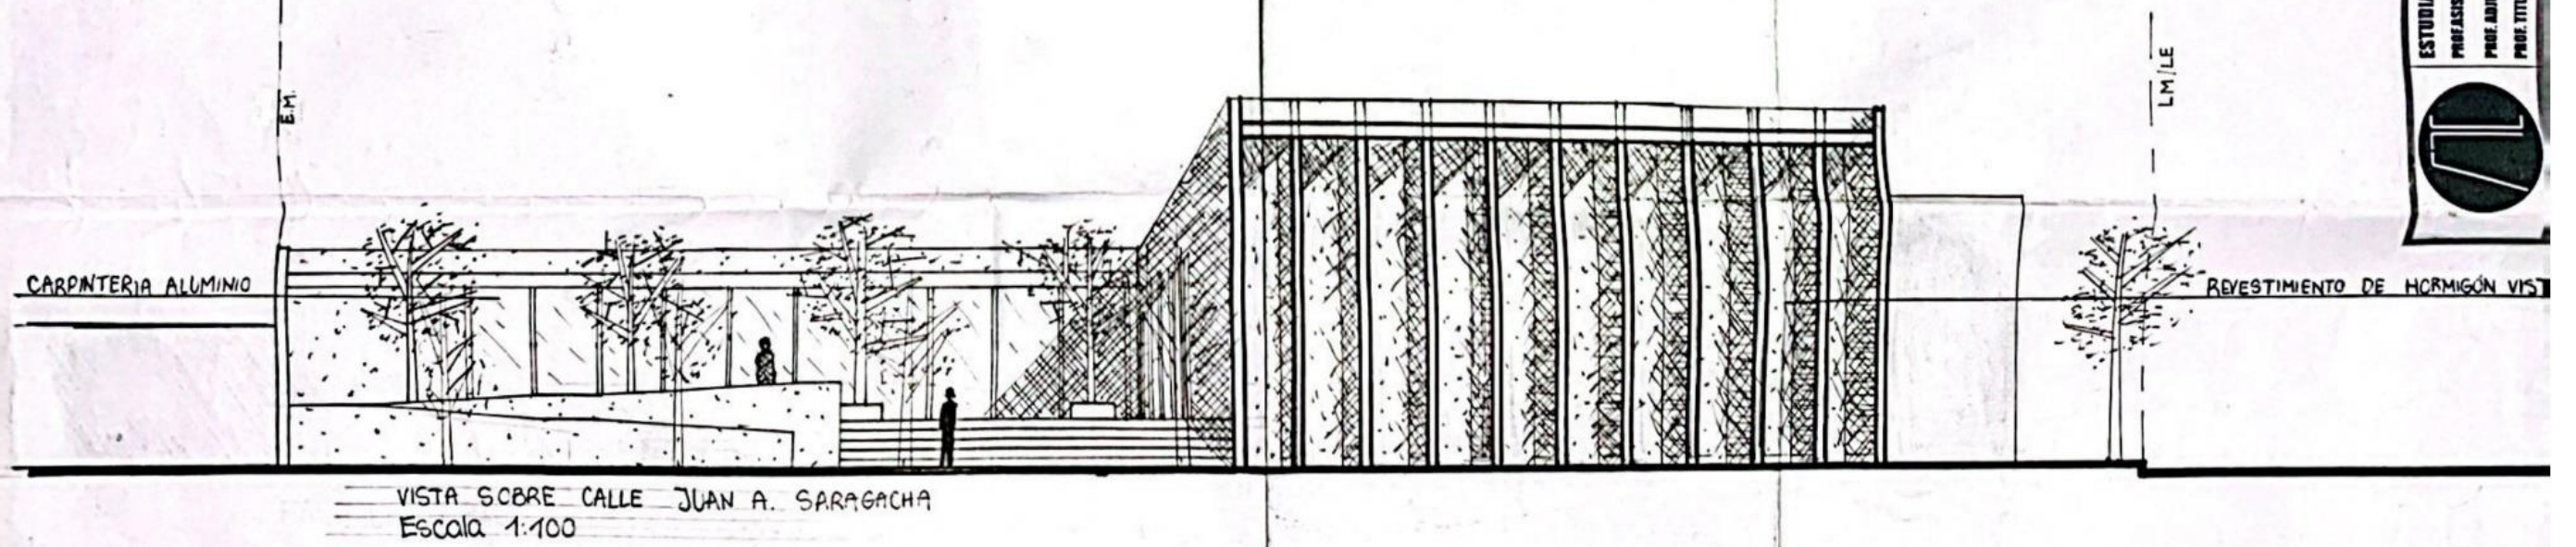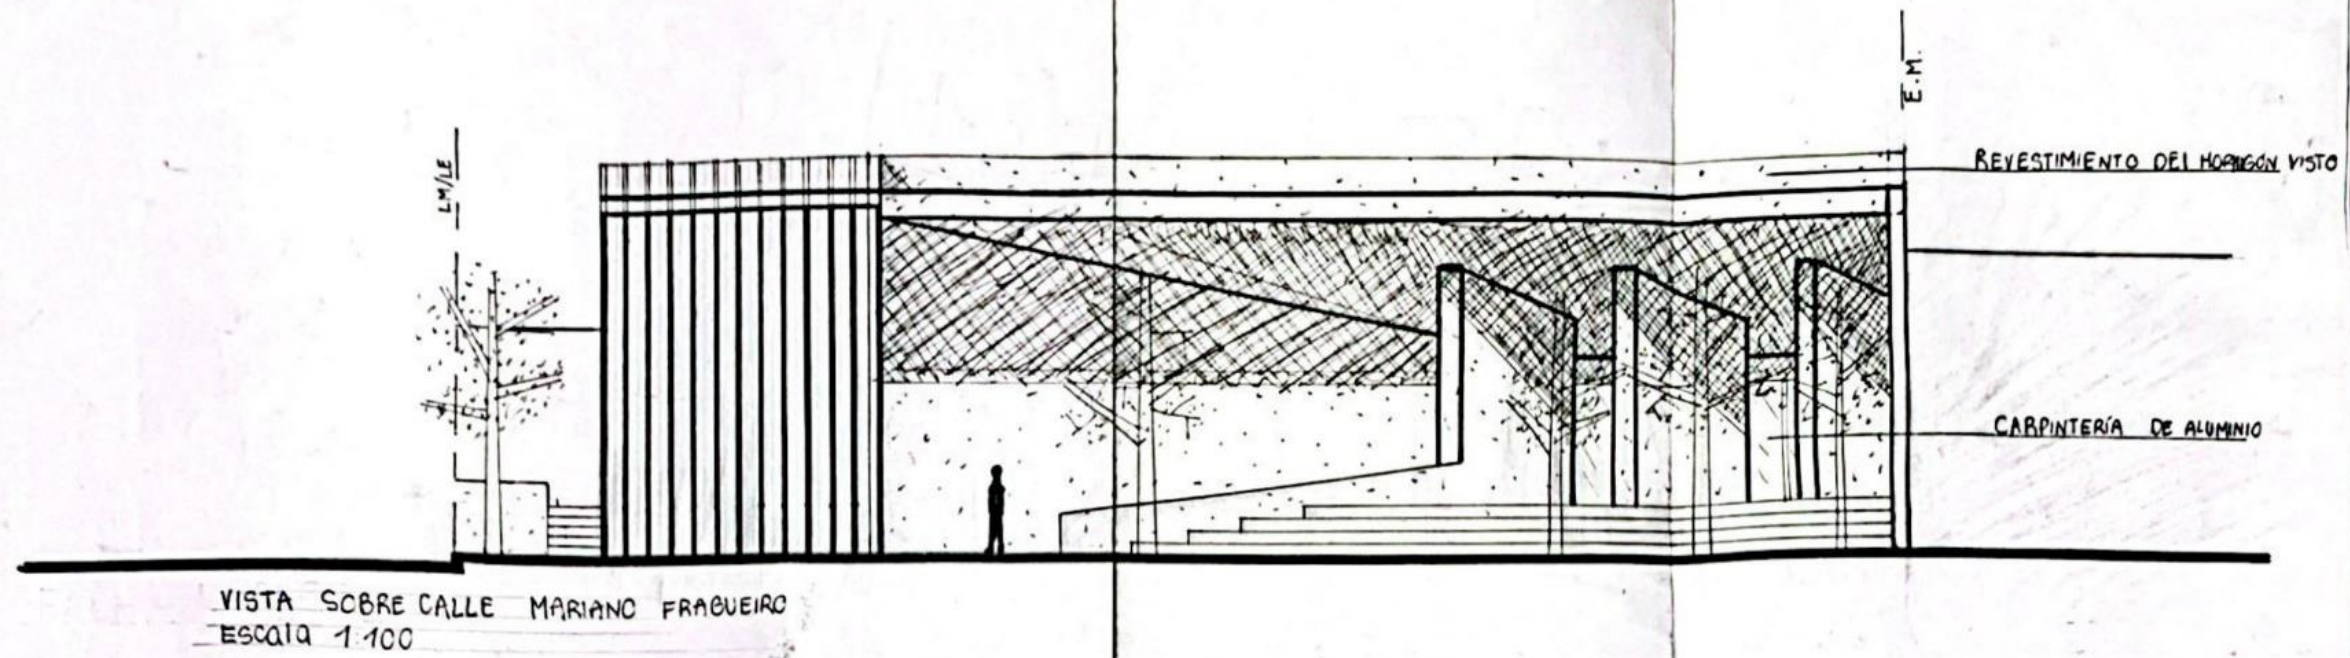

/ OBSERVACIONES

CENTRO DE ARTES ESCÉNICAS

FACULTAD DE ARQUITECTURA, URBANISMO Y DISEÑO - UNC


ESTUDIANTE: Trecco, Manuel
PROFESORADO: Turturro, Claudia

PROF. ADJUNTO: ARQ. SILVIA MOCCI



PROF. TITULAR: ARQ. JONNY GALLARDO




Trecco, Manuel

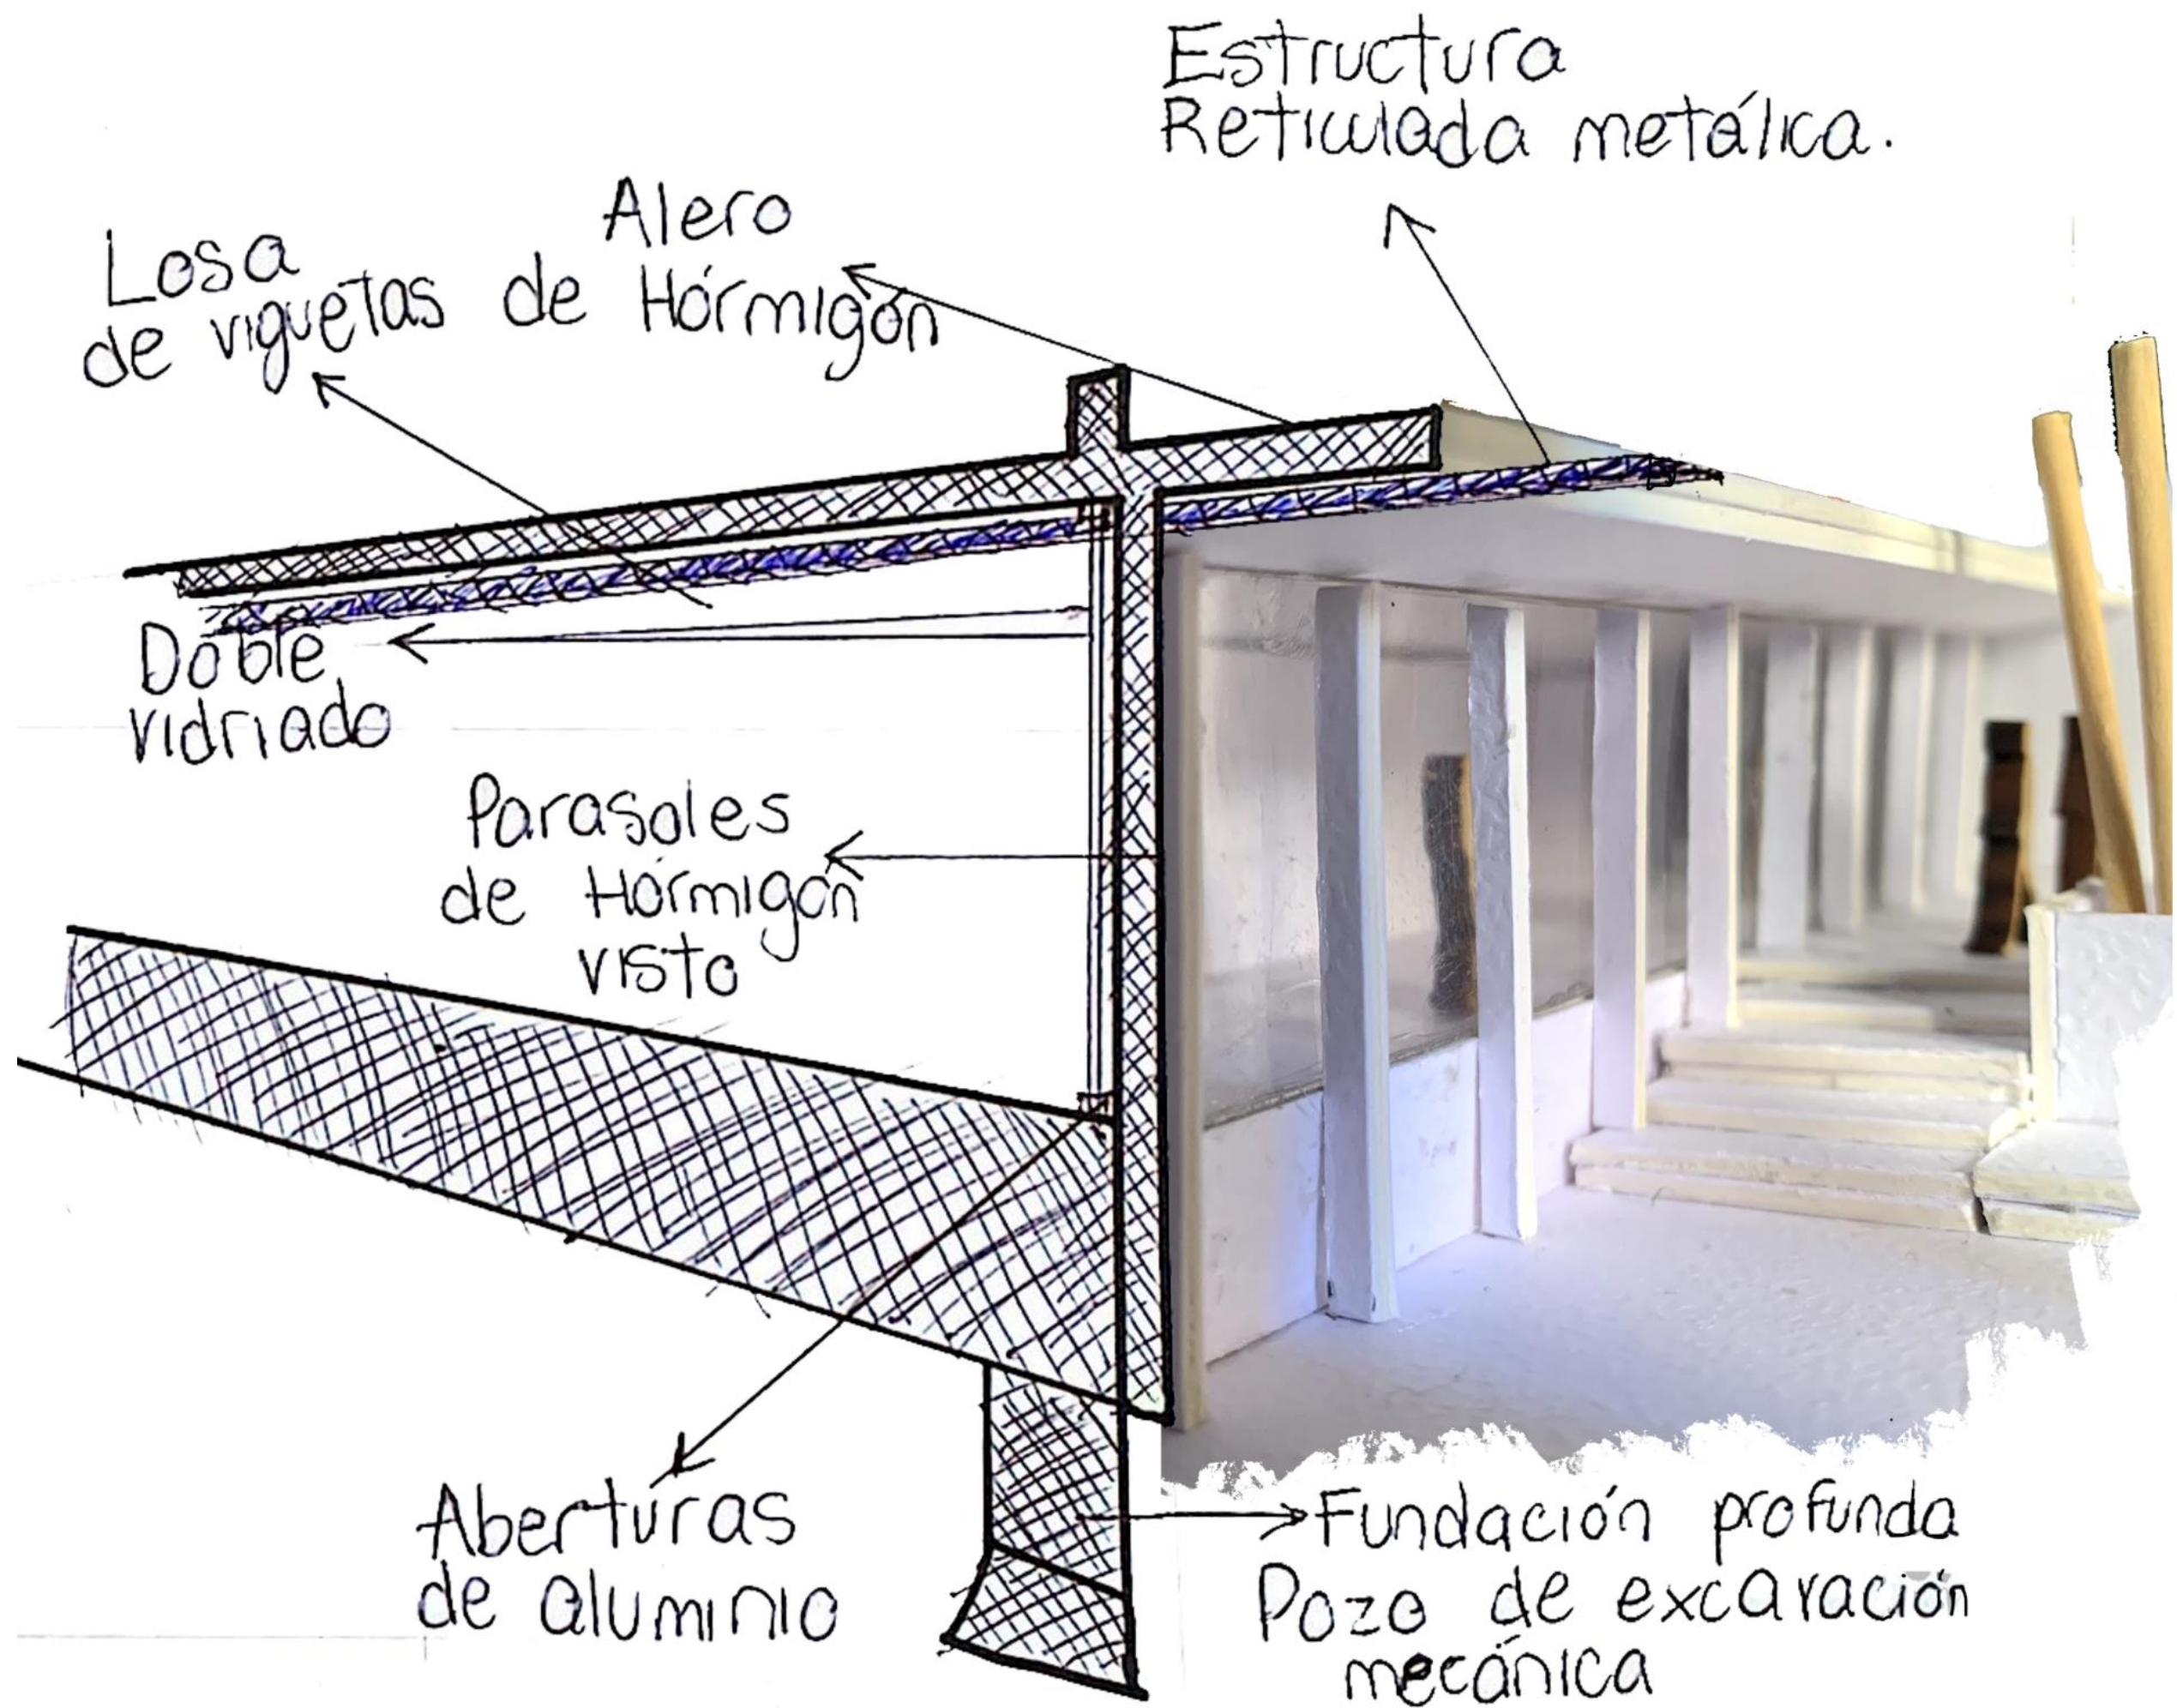

CORTE DINÁMICO

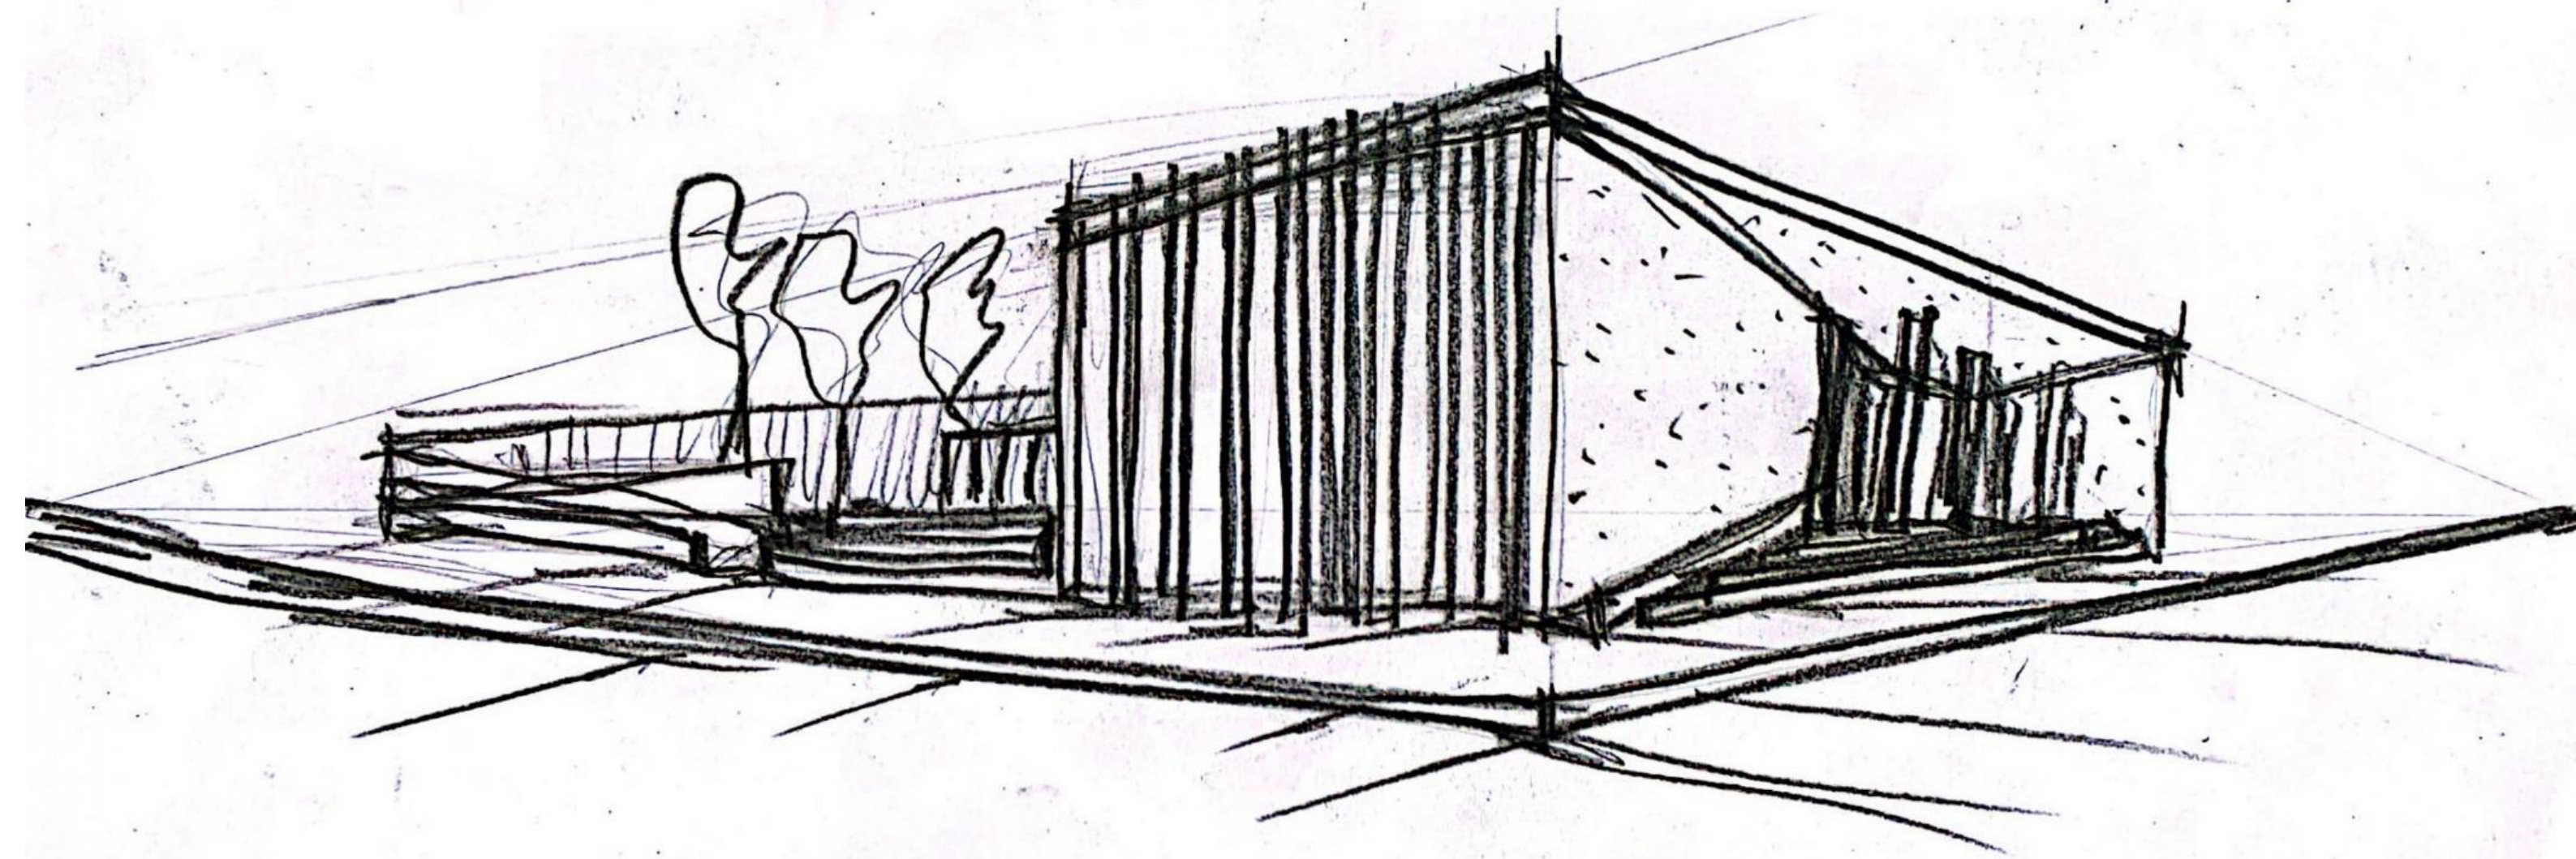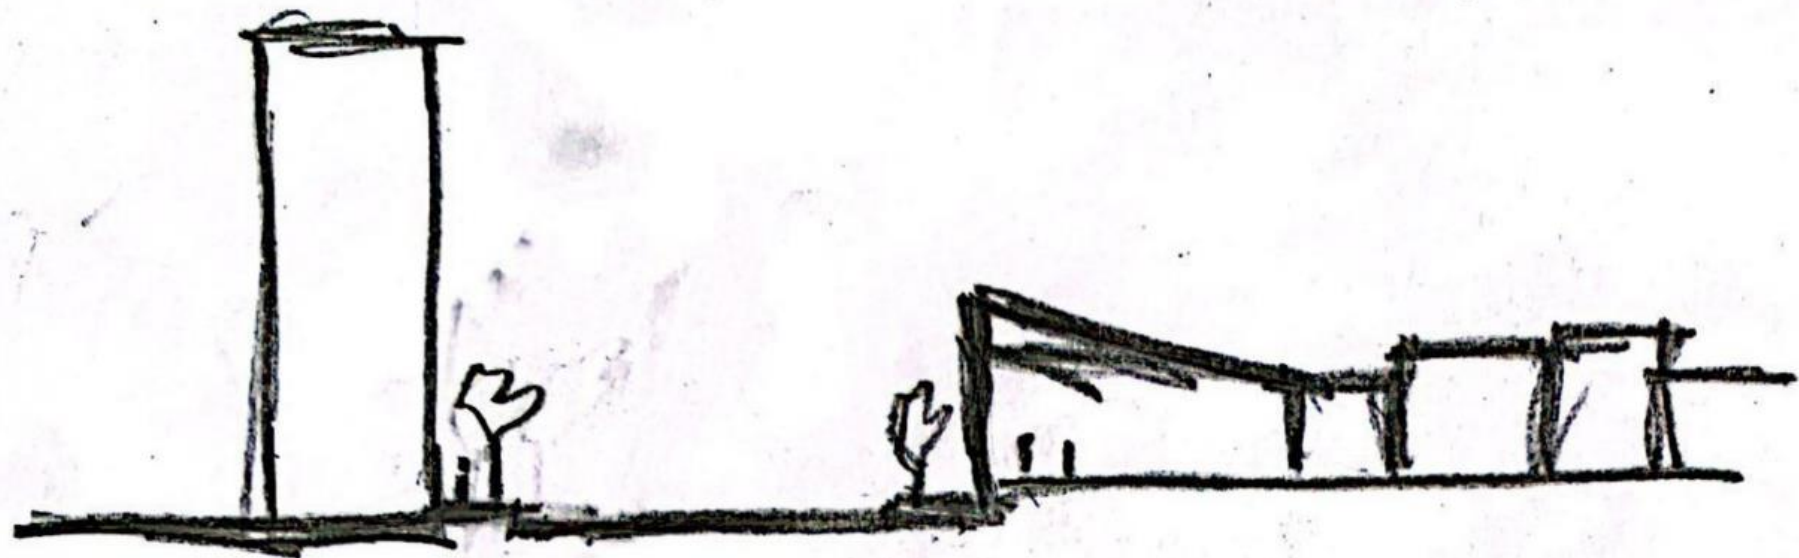

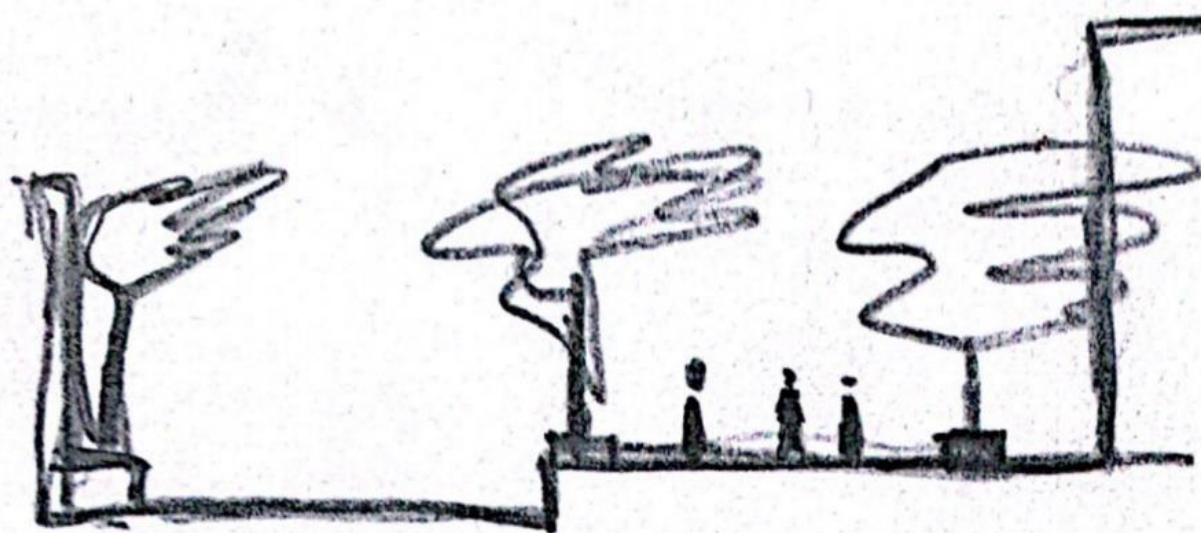


elementos
verticales.

vidriado.

alero

Escalera

rampa
7/87.

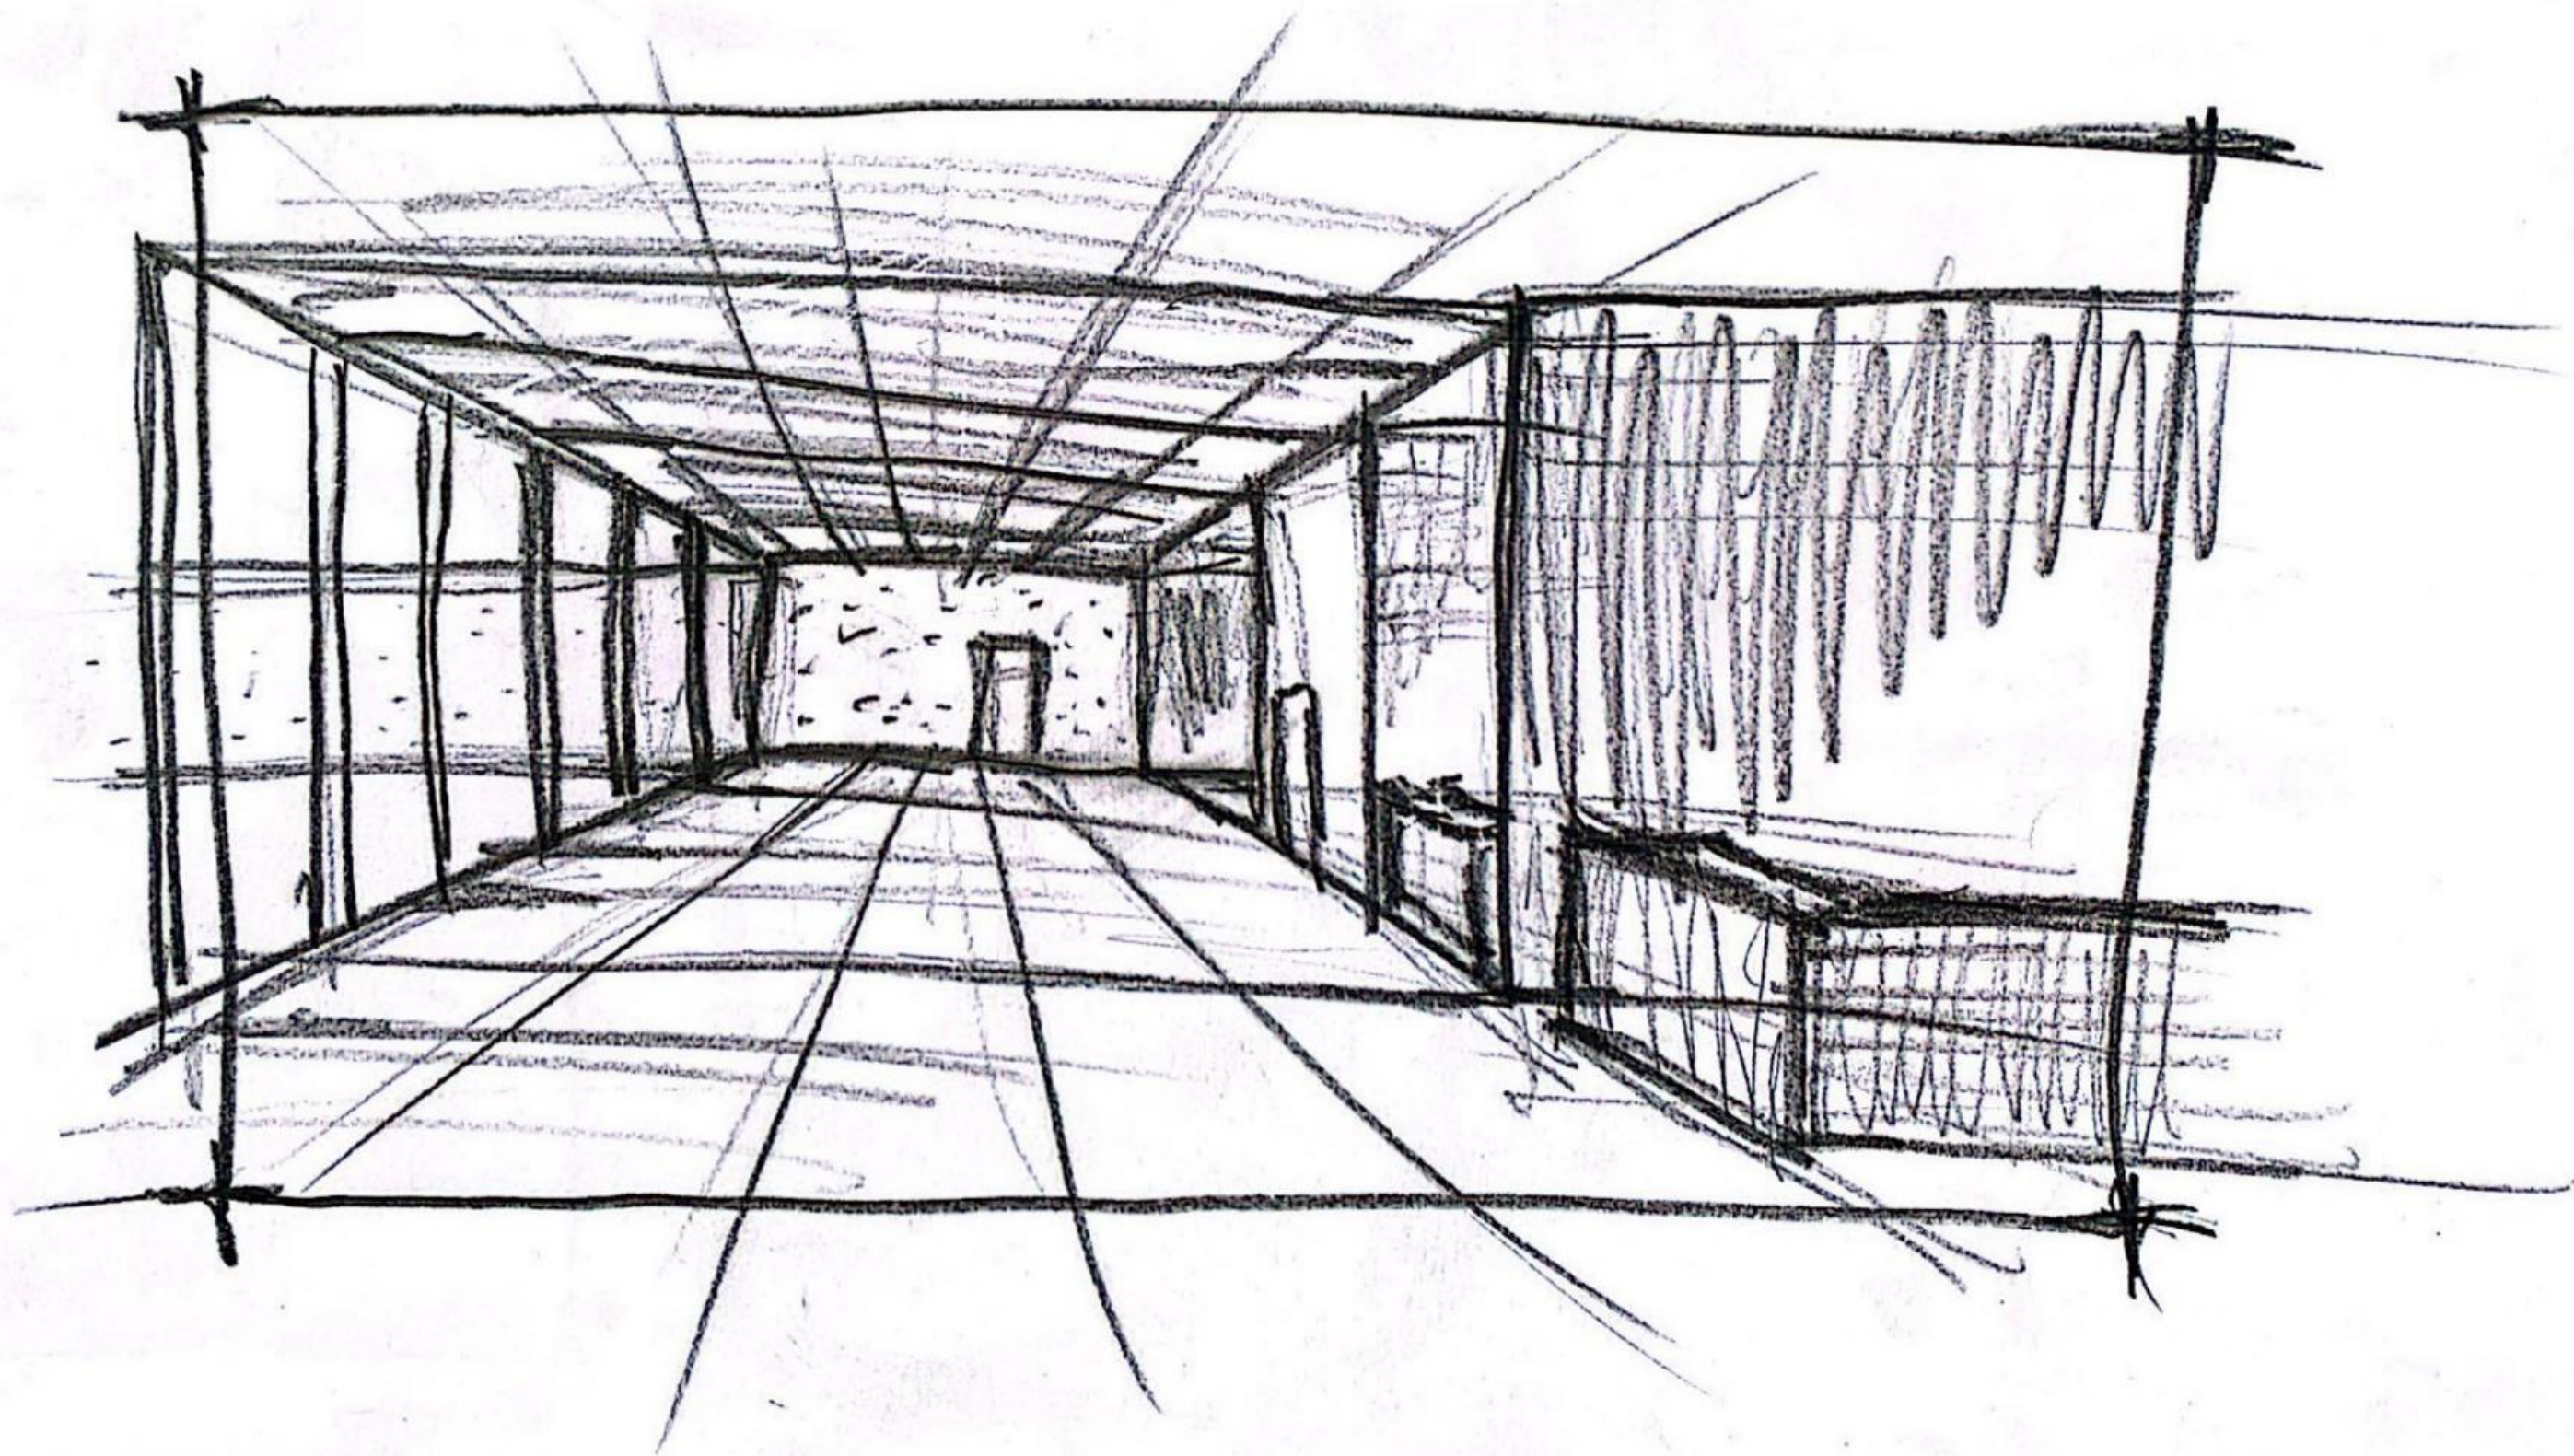
















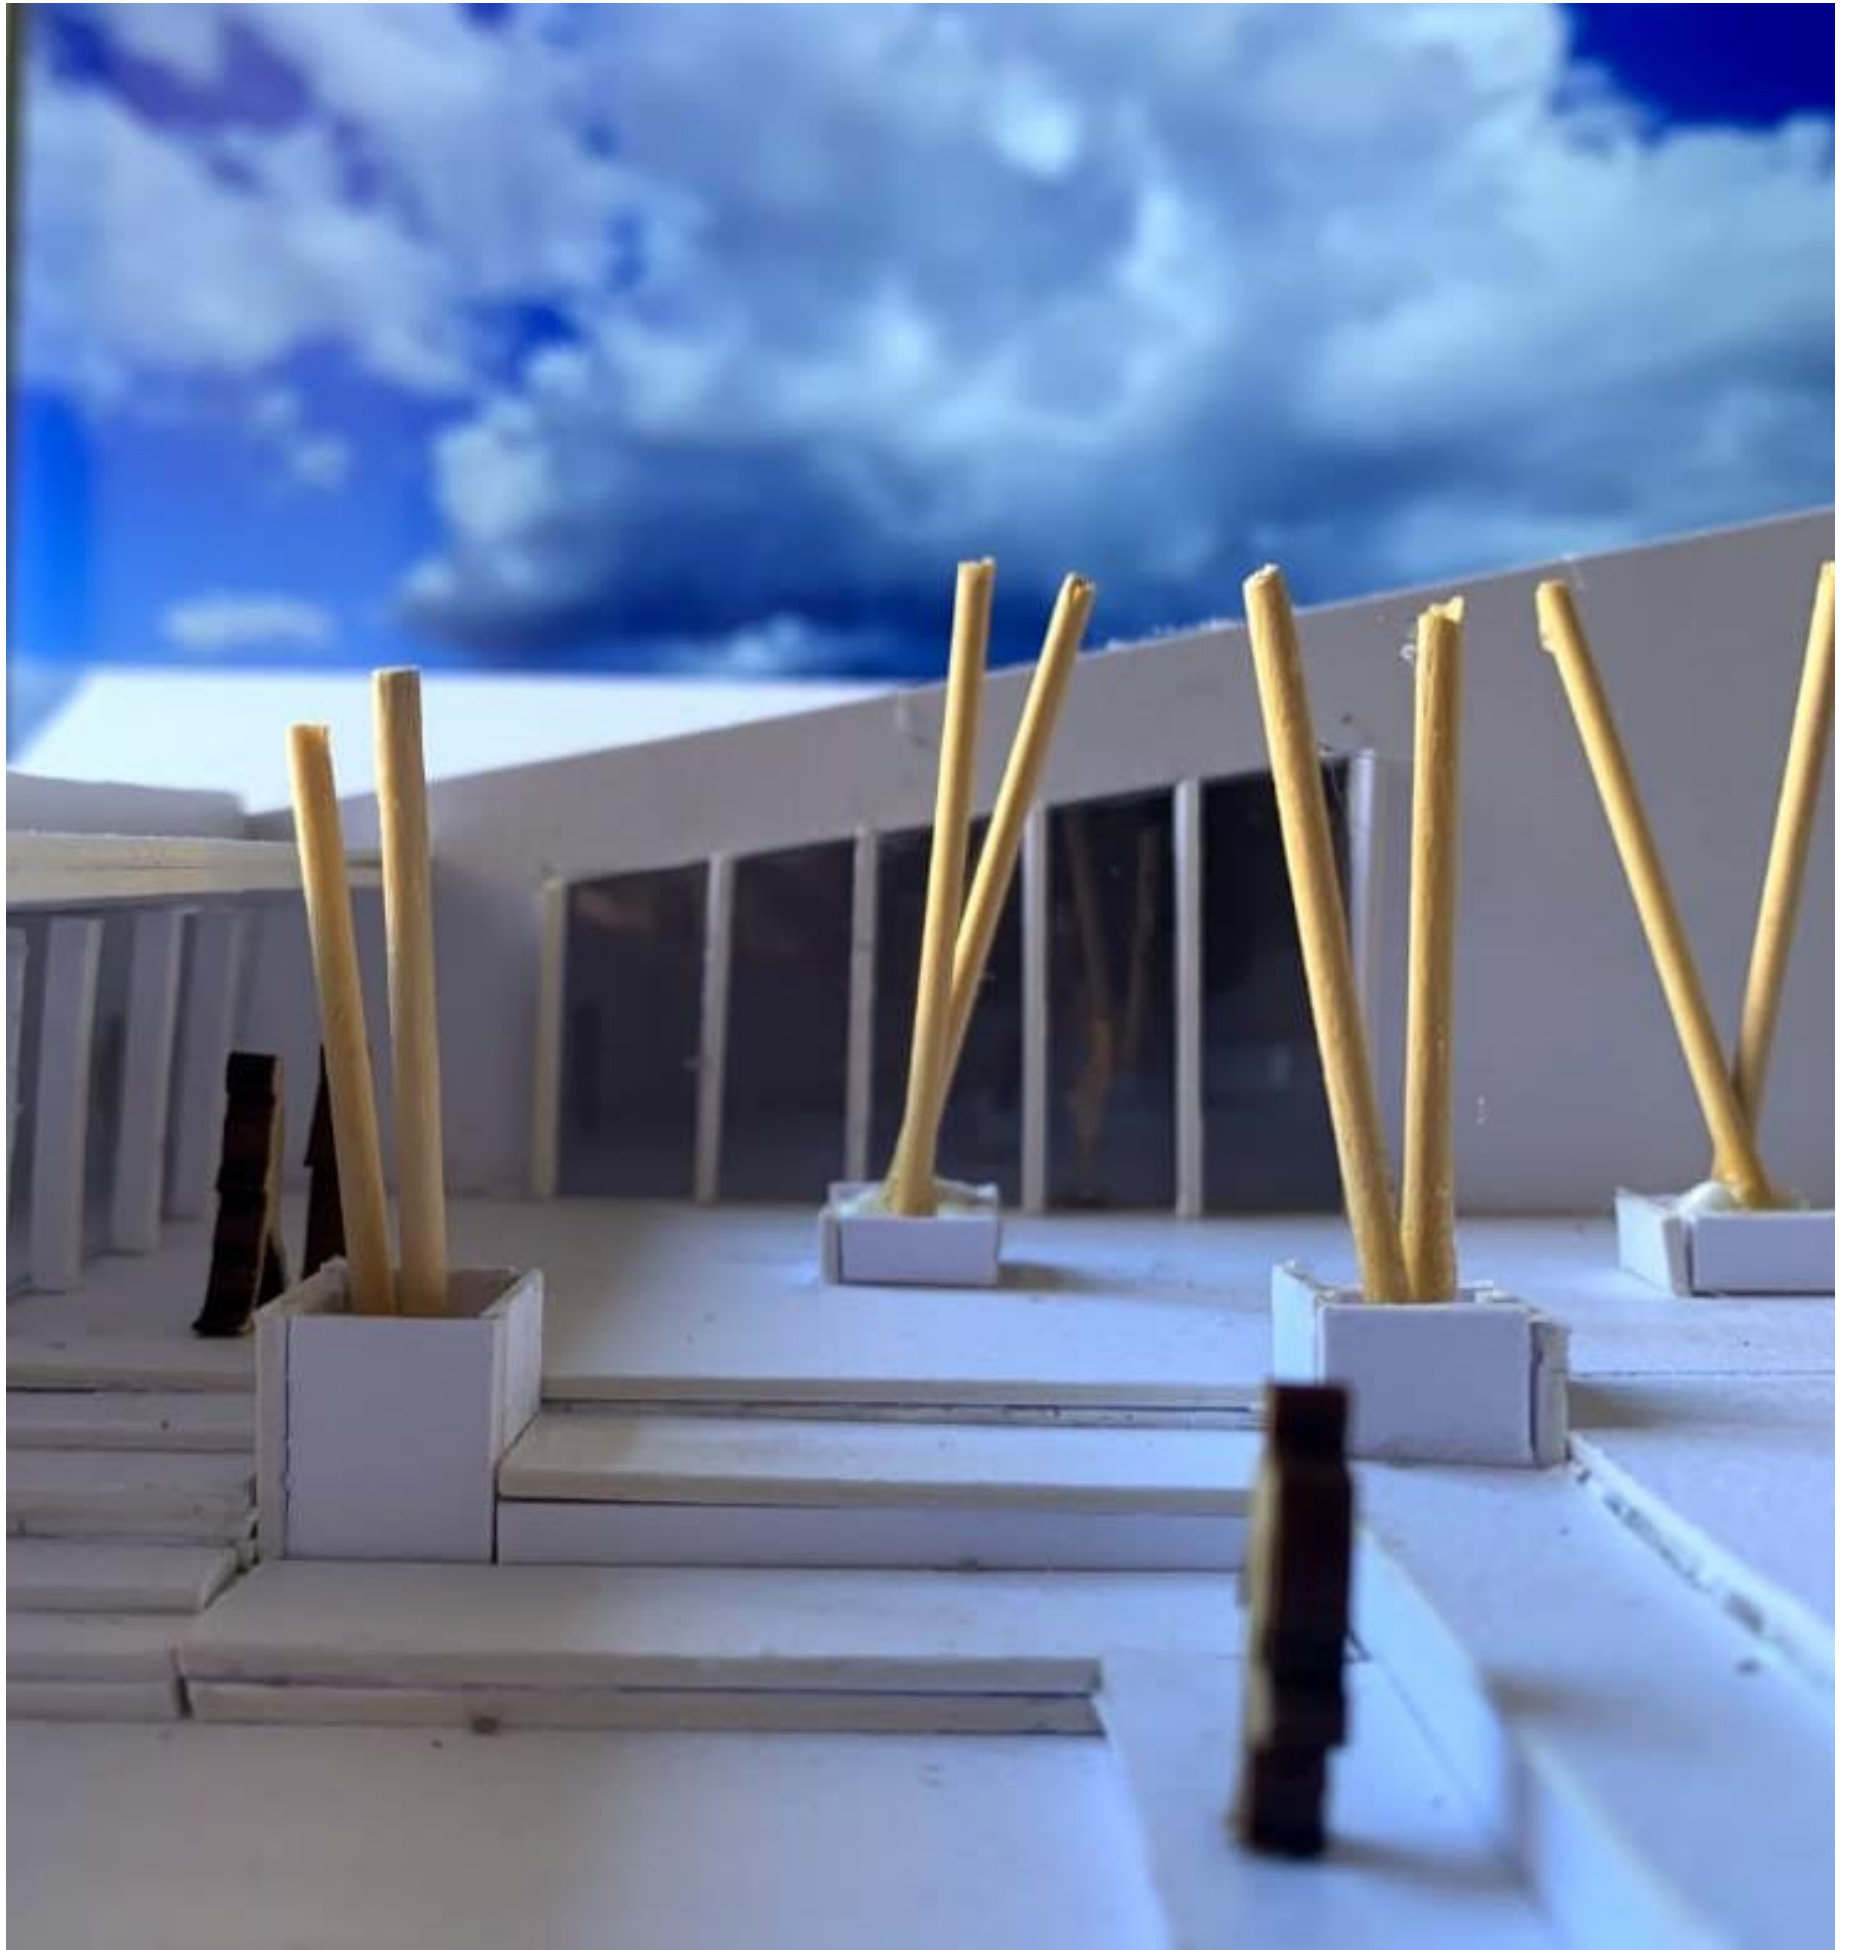

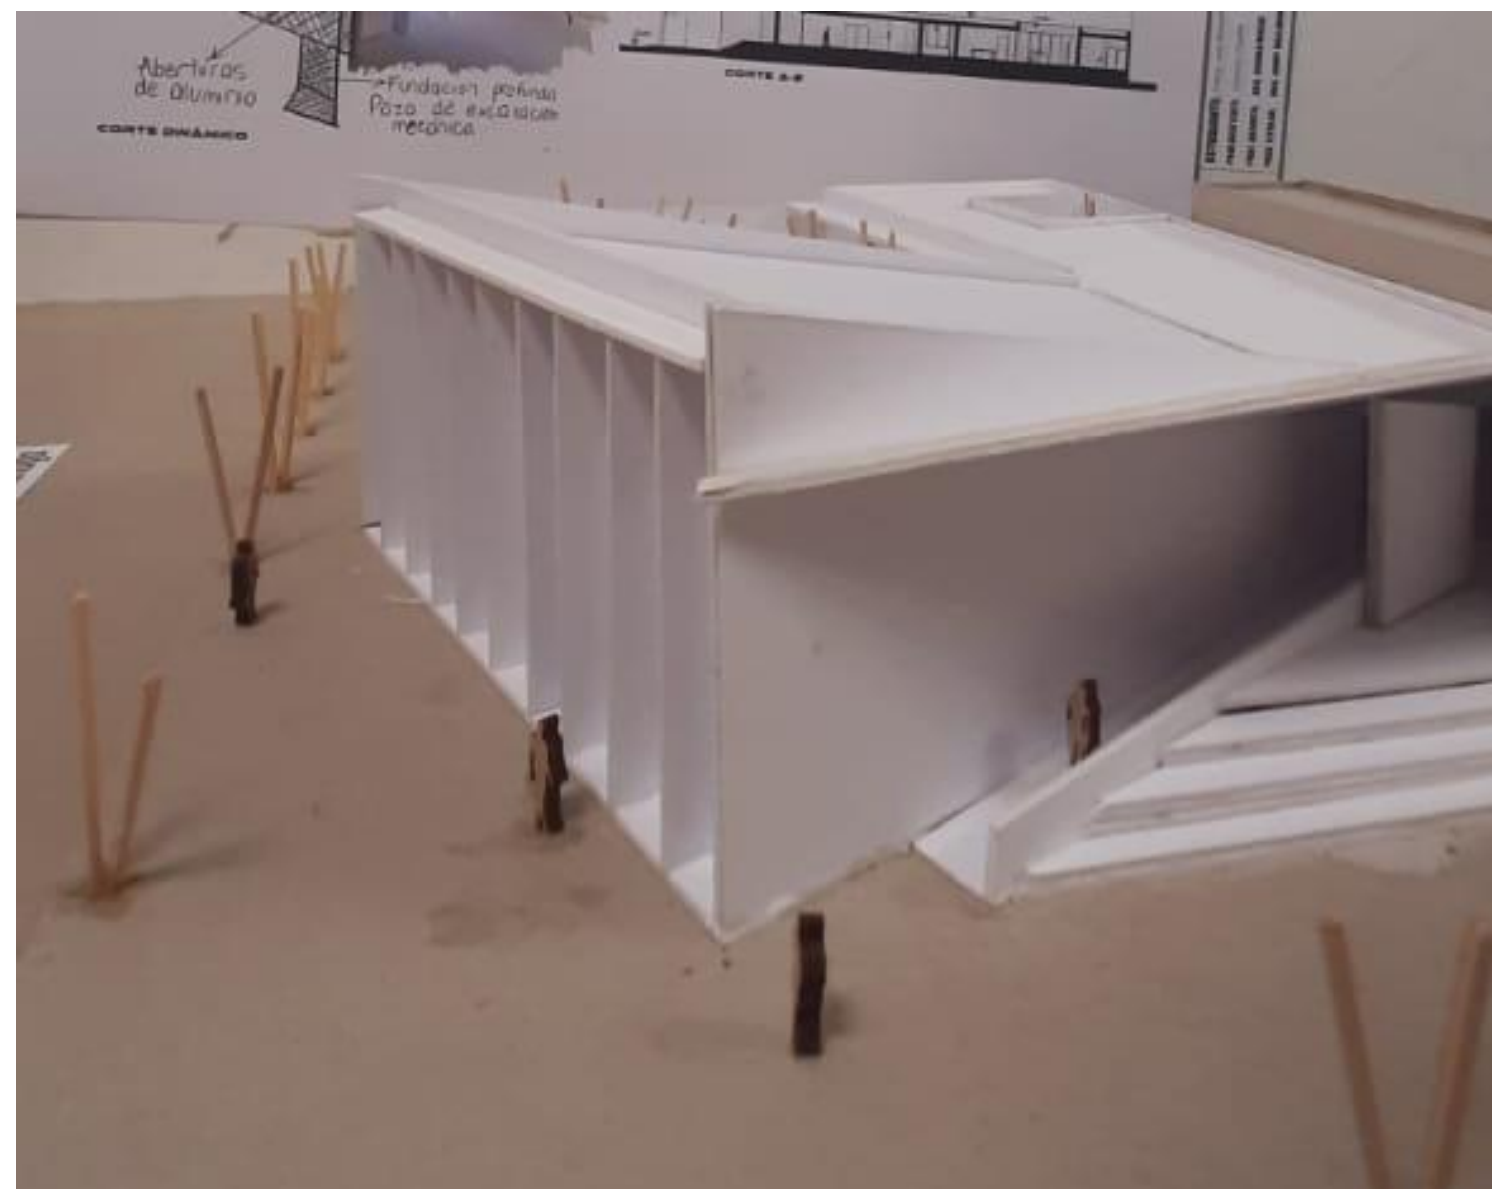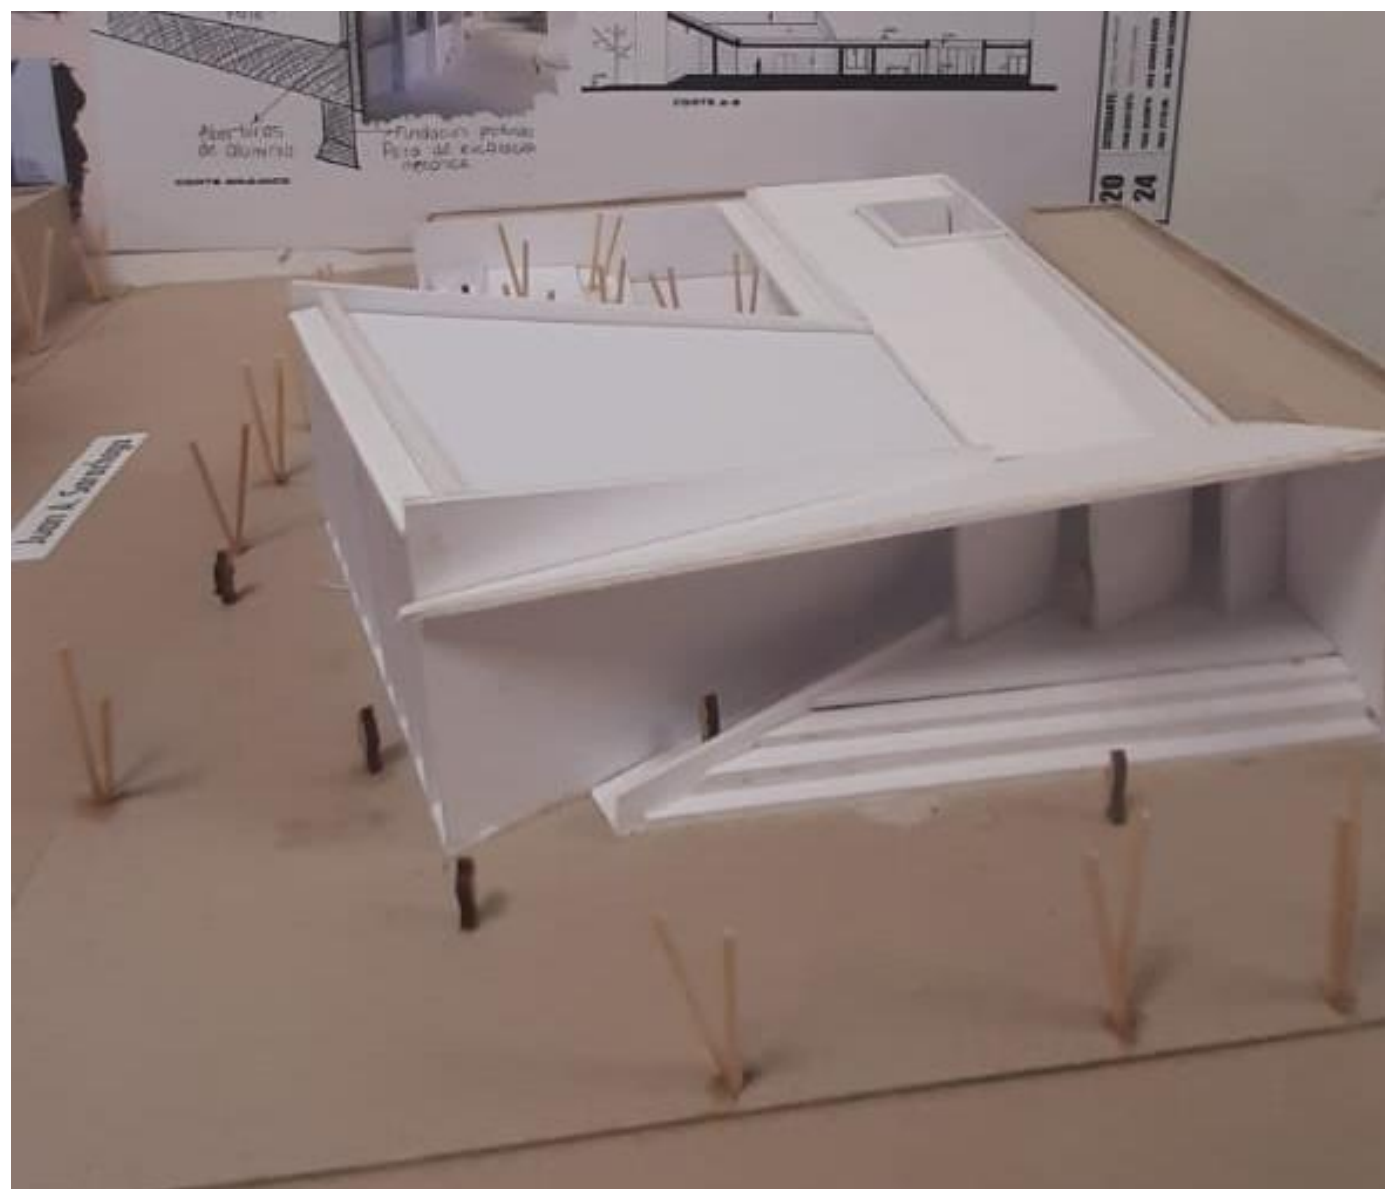

BARRIO ALTA CORDOBA

