


VISTA DESDE PATIO PRINCIPAL HACIA CAFE

ESC.: 1/100




VISTA DESDE CAFE HACIA SALA

ESC.: 1/100

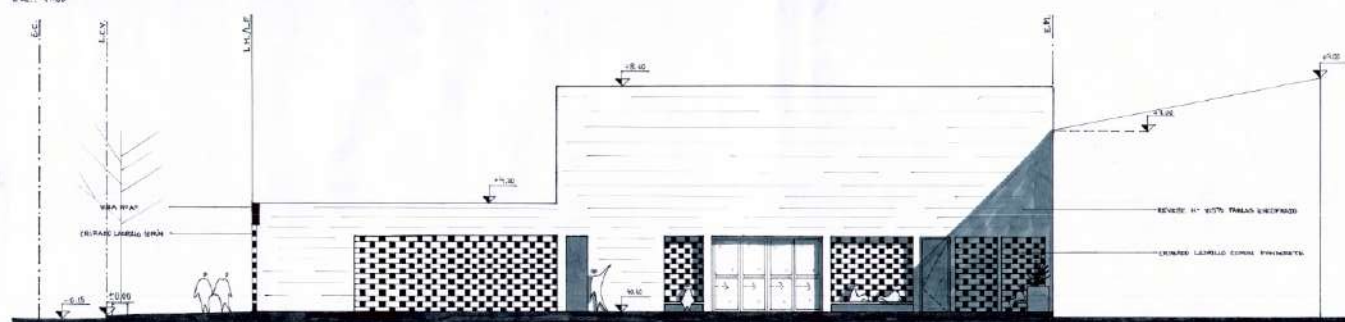


VISTA DESDE PATIO SERVICIO HACIA SALA

ESC.: 1/100

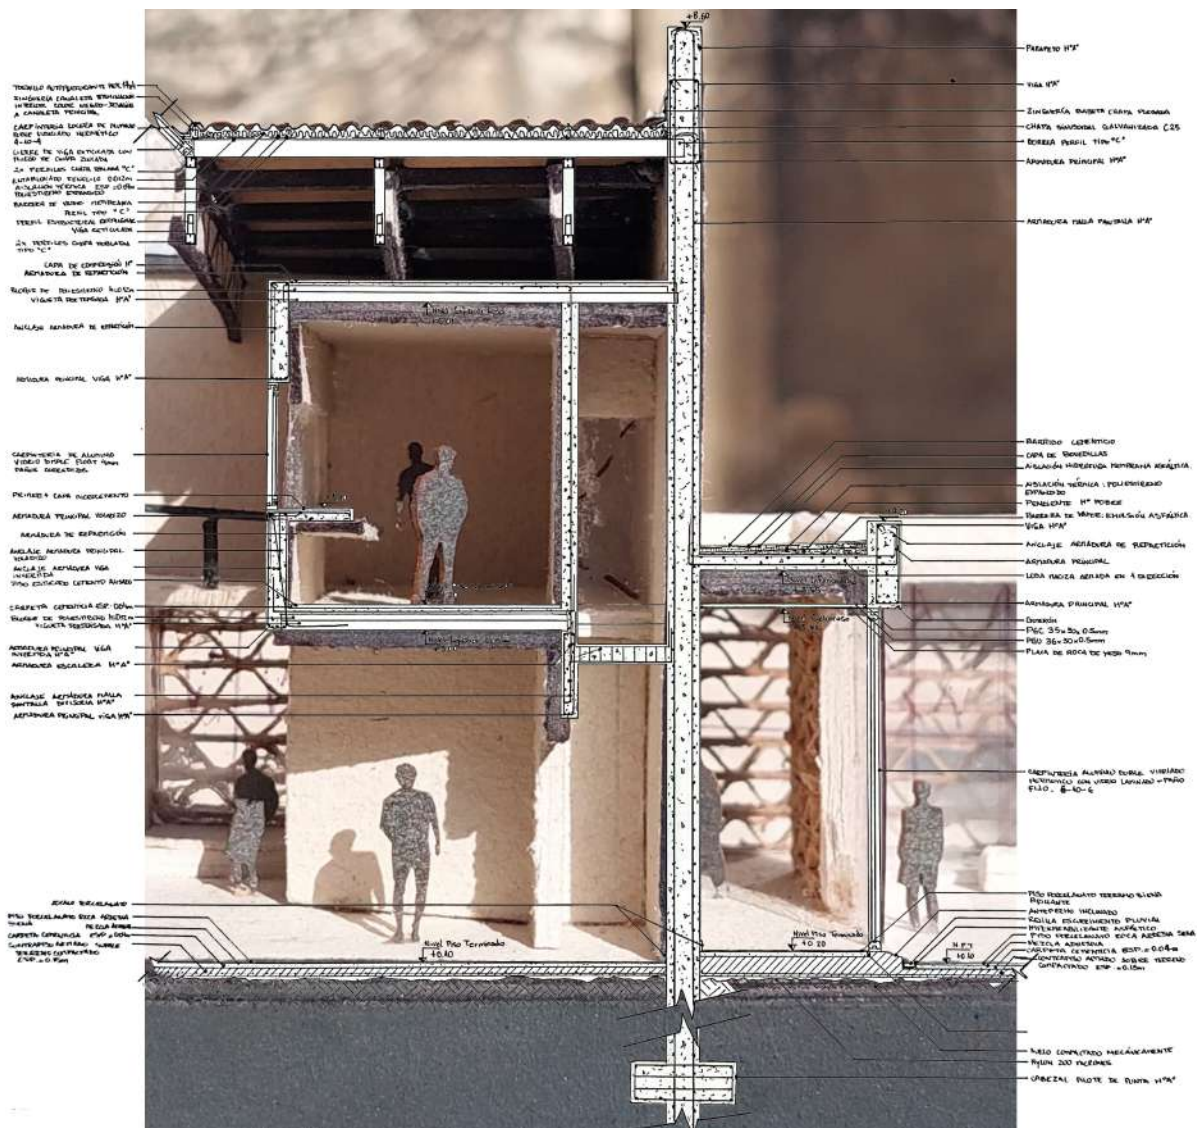




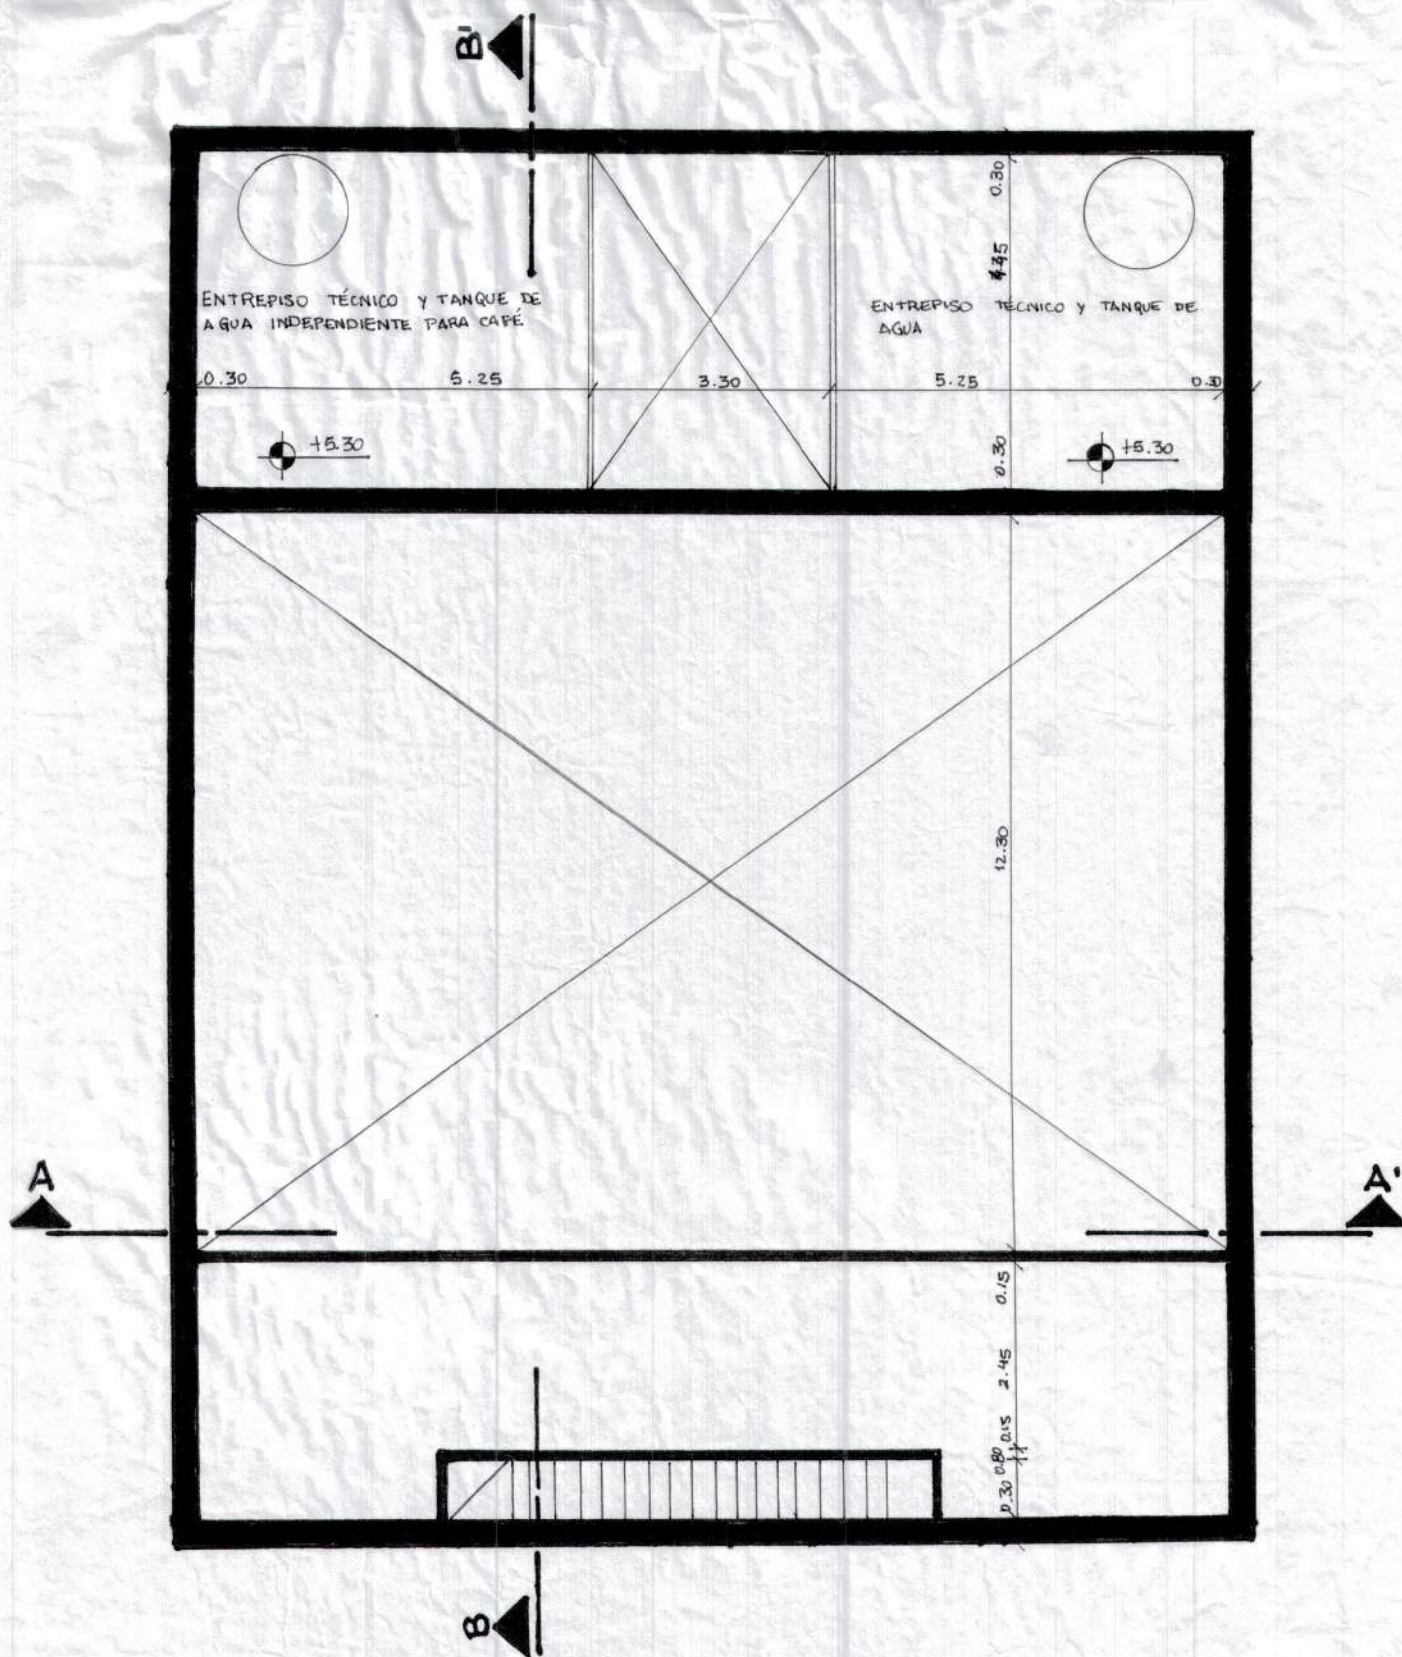

PLANTA ENTREPISO TÉCNICO

ESC.: 1:100

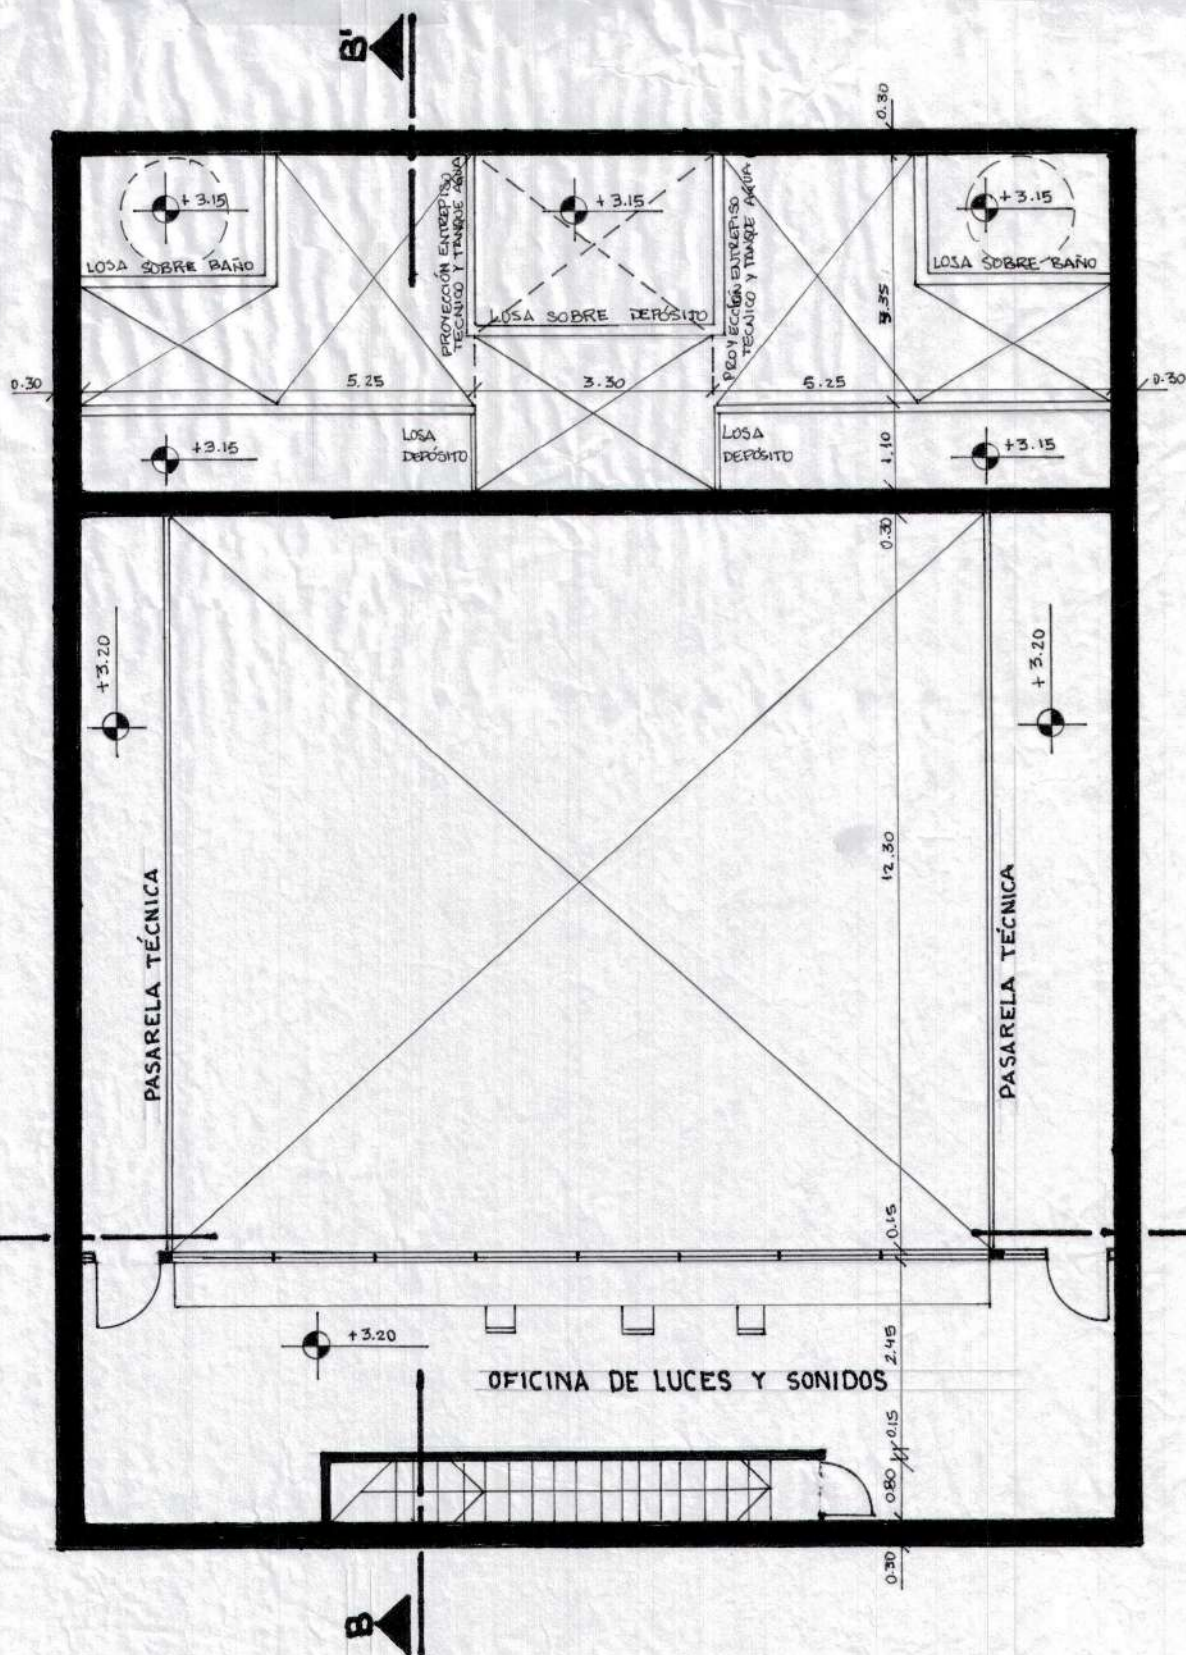

PLANTA ENTREPISO

ESC.: 1:100

