









TriOrbital

El edificio se desarrolla con una planta triangular de puntas redondeadas con un diseño y forma inspirados en un trébol de tres hojas. Cada nivel del edificio gira ligeramente en torno a un eje central, logrando una rotación acumulativa que da la impresión de que el edificio se desliza y gira sobre sí mismo a medida que asciende. Esto crea un efecto visual de torsión sinusoidal (pues vuelve a la rotación inicial), acentuado por los reflejos de luz en las superficies de vidrio y metal que componen la fachada exterior.

El mismo gira torno a un núcleo central donde se ubican ascensores, espacios técnicos, sanitarios y escaleras de emergencias.

El programa del edificio cuenta con un lobby de acceso, recepción y servicios en planta baja. Oficinas comerciales y áreas de coworking en planta tipo y terraza con vistas de 360 grados.

El edificio cuenta con una piel metálica triangulada y vidriada que permite la visuales al exterior en todas sus caras a la vez que una buena iluminación para las oficinas.

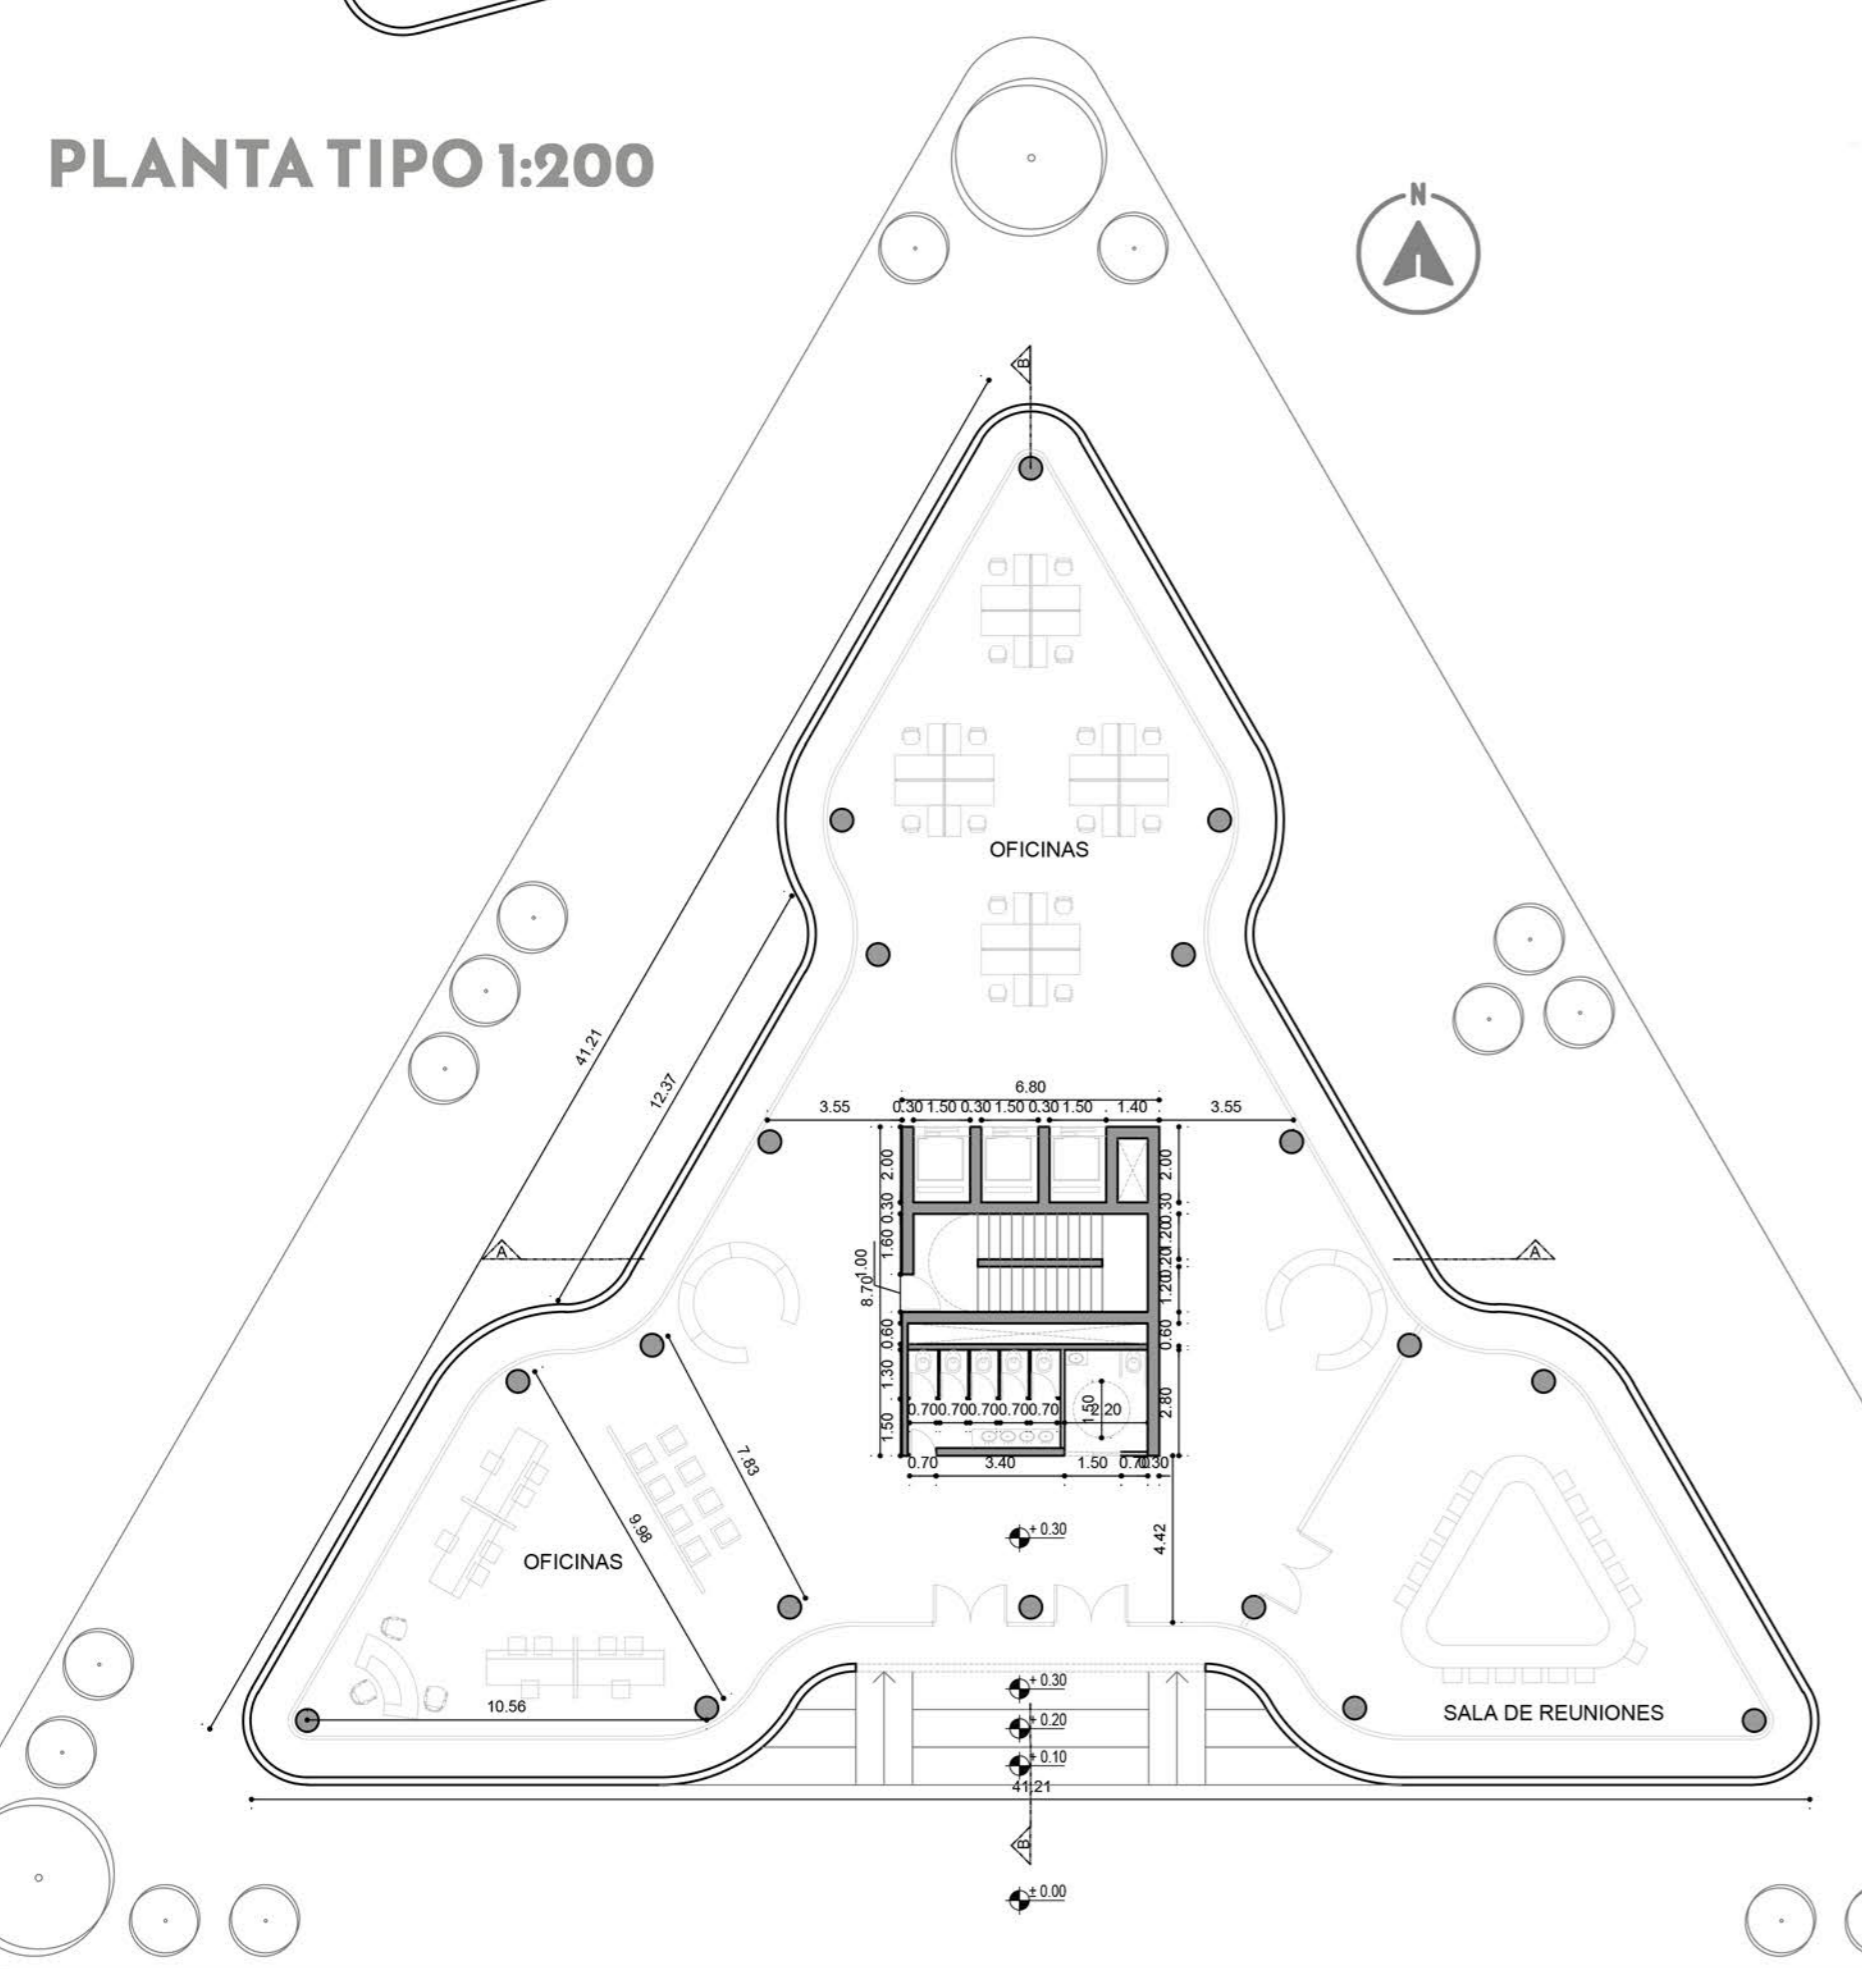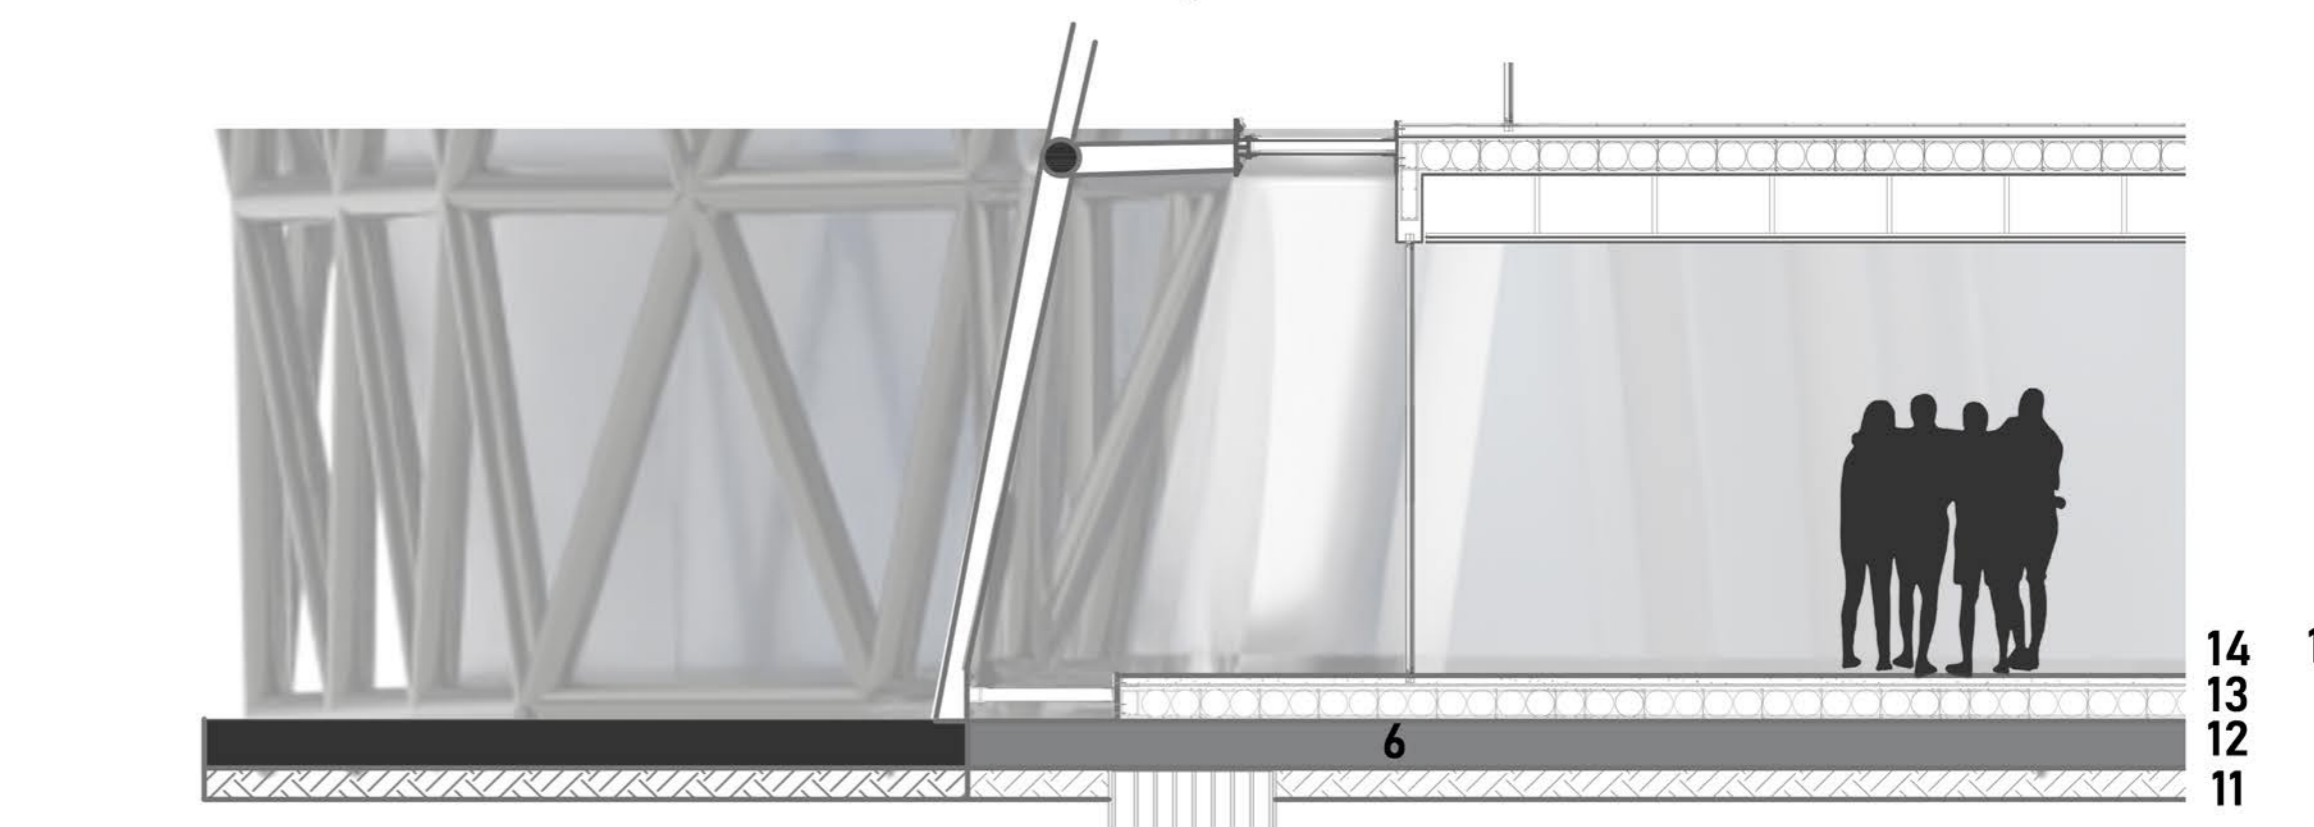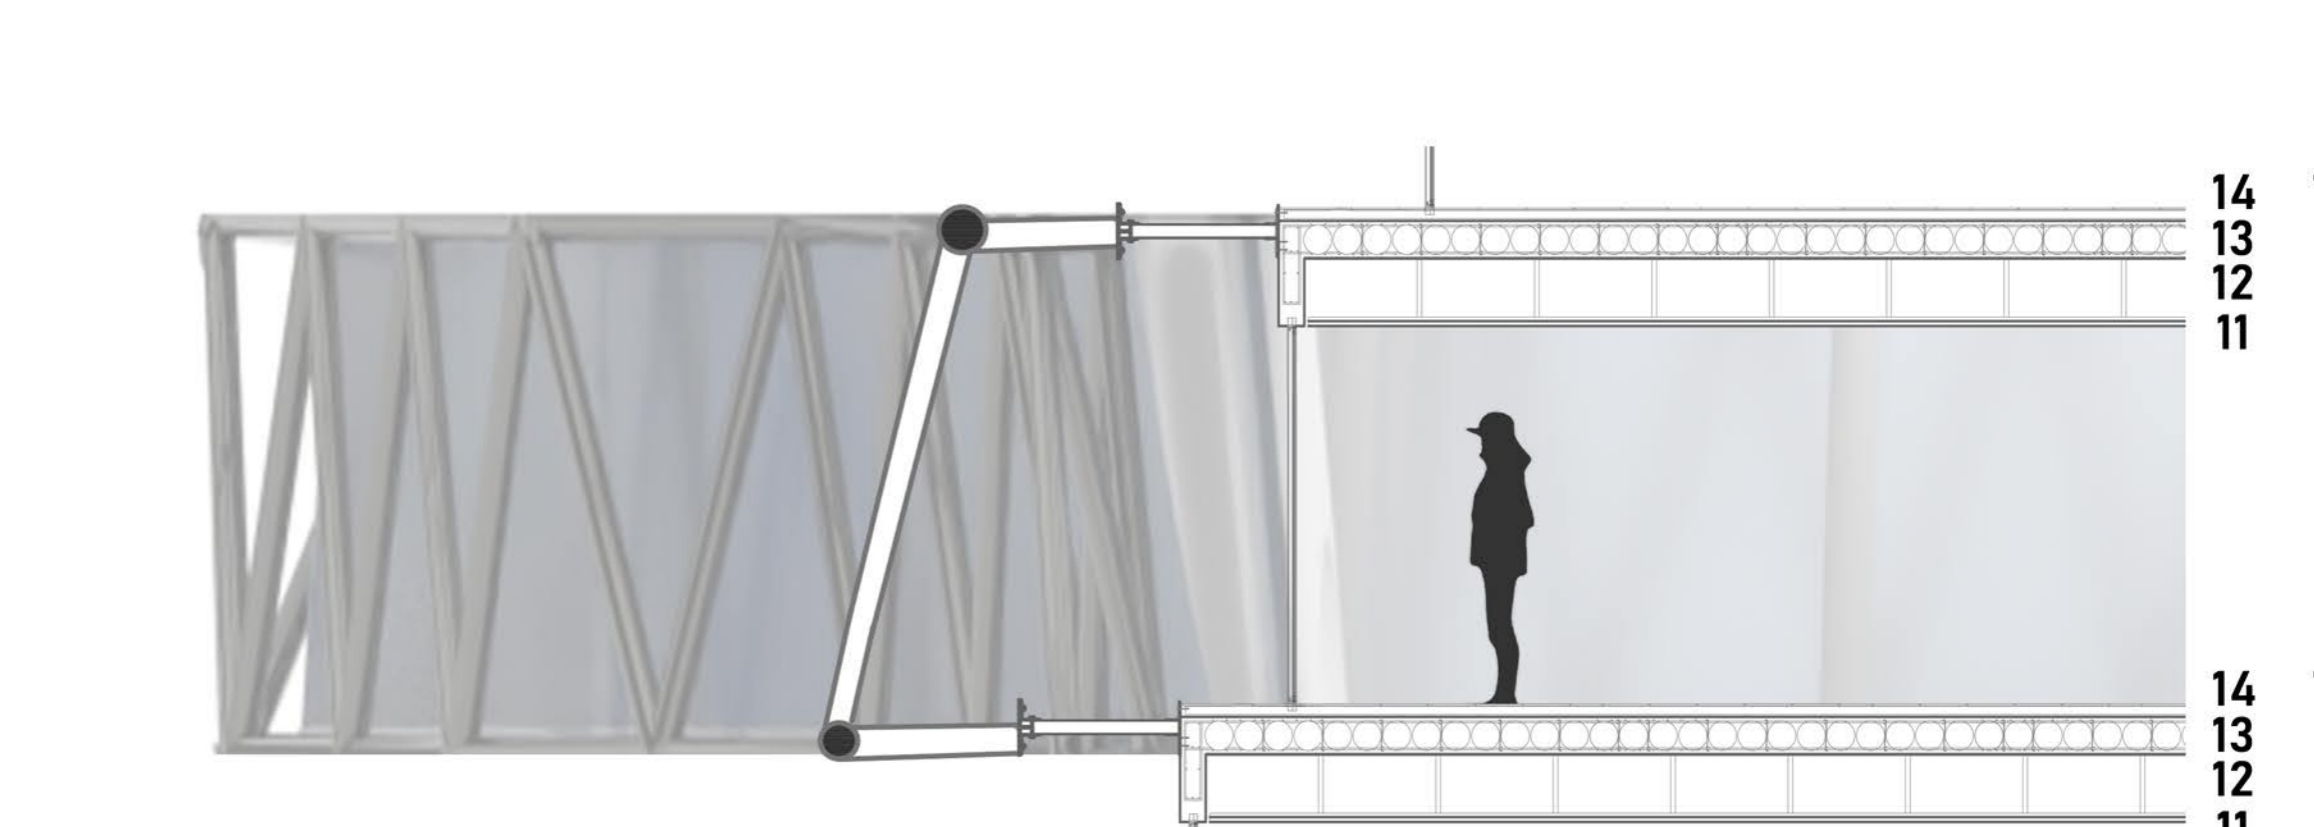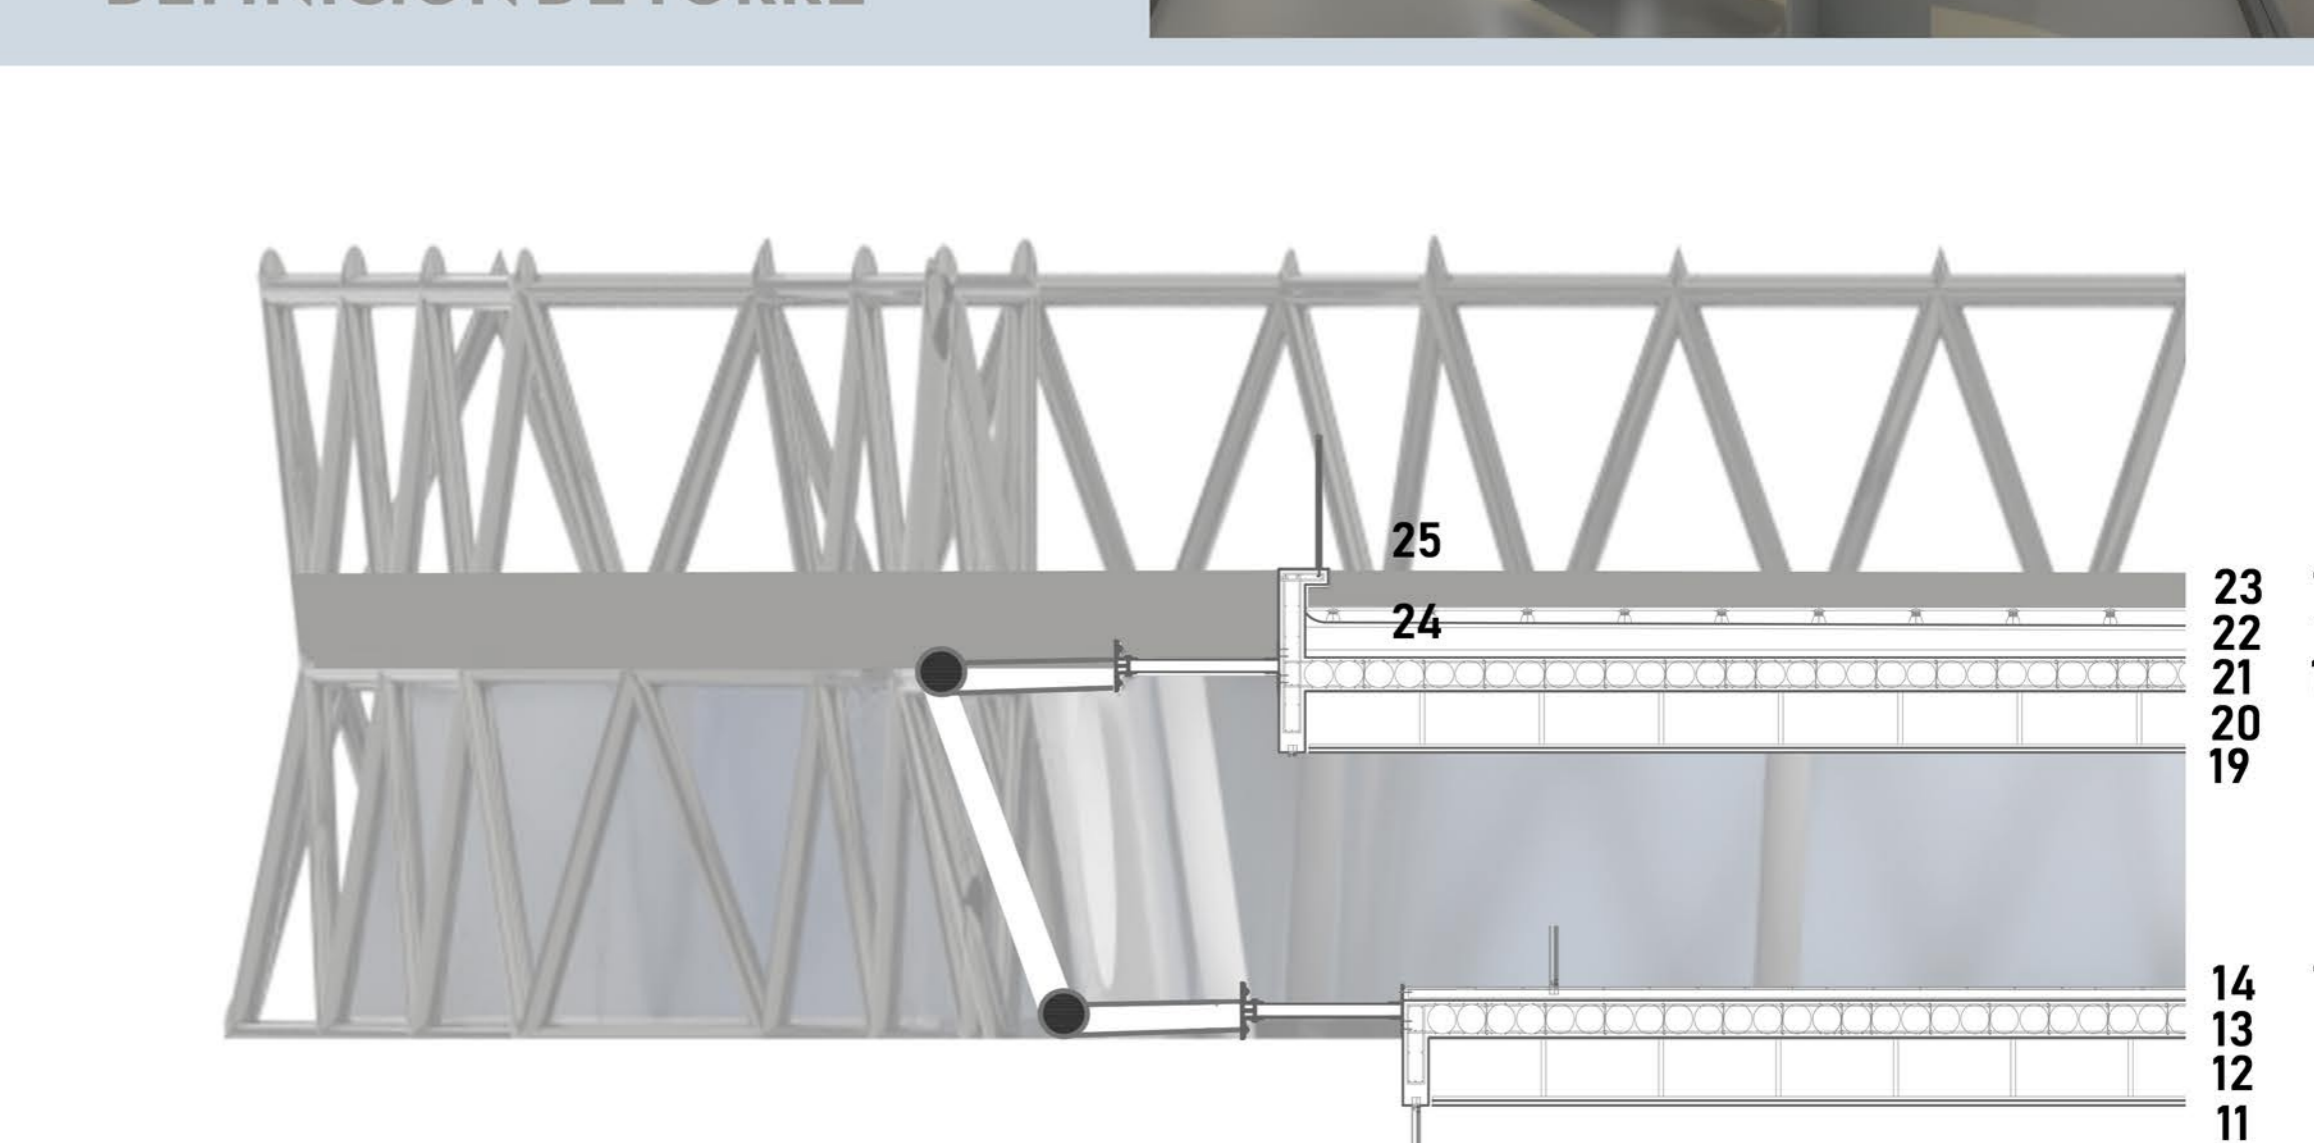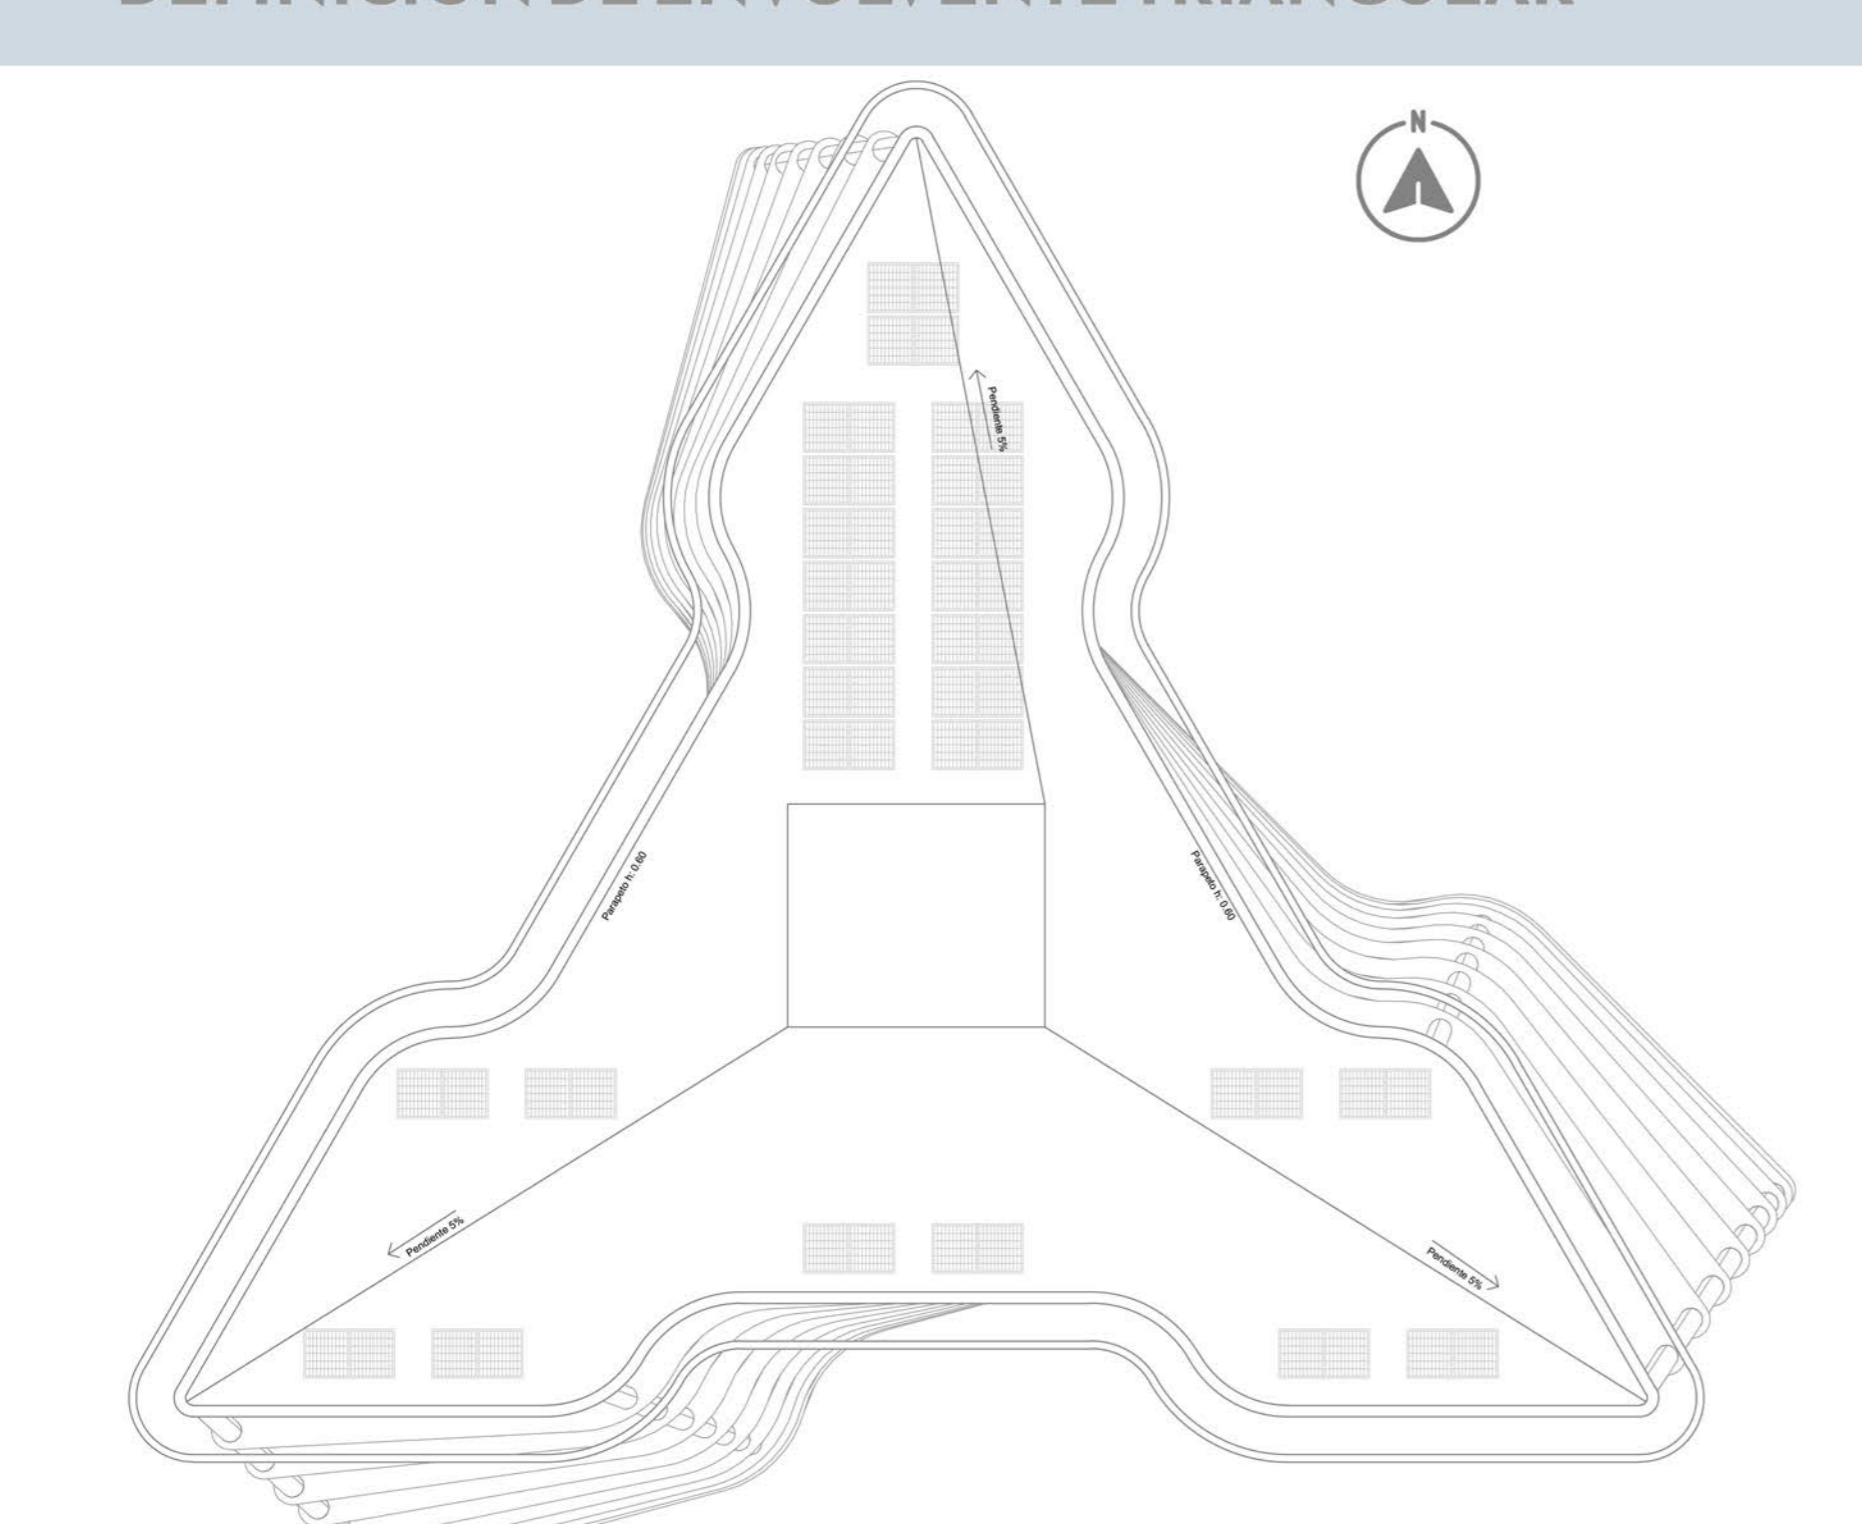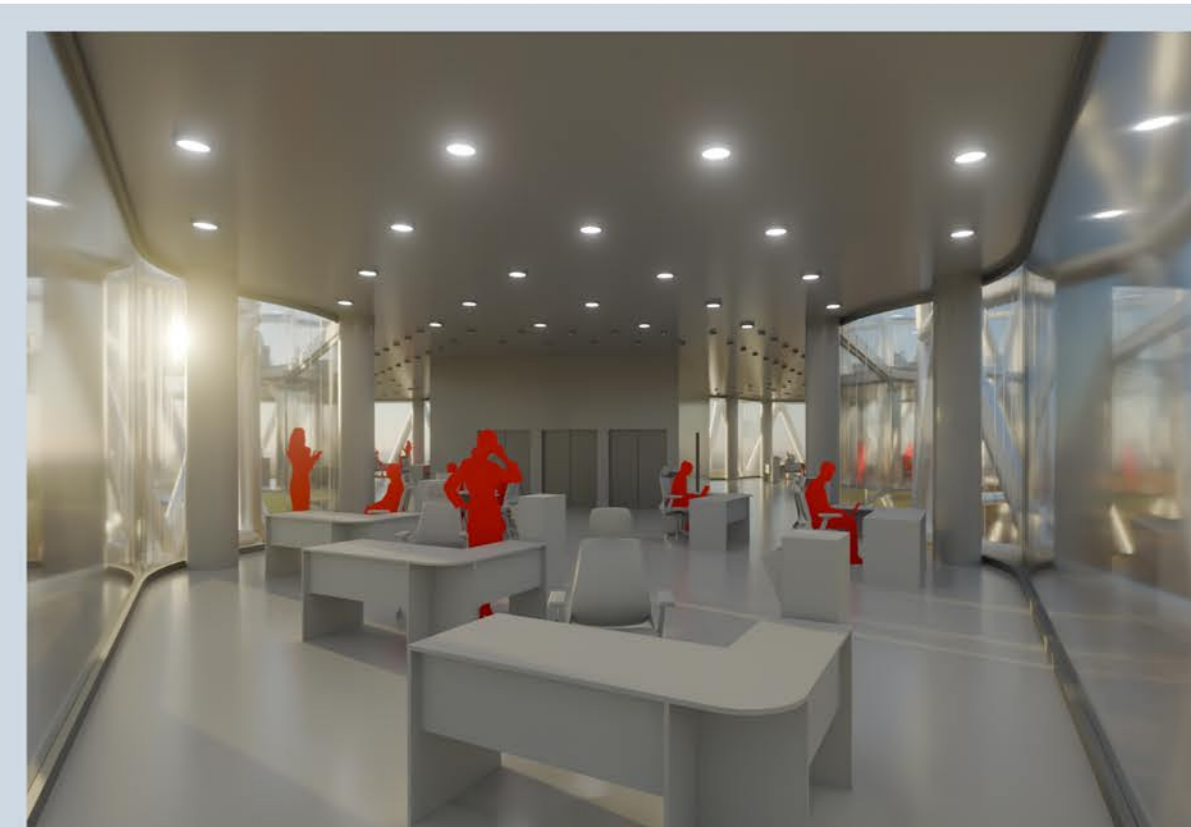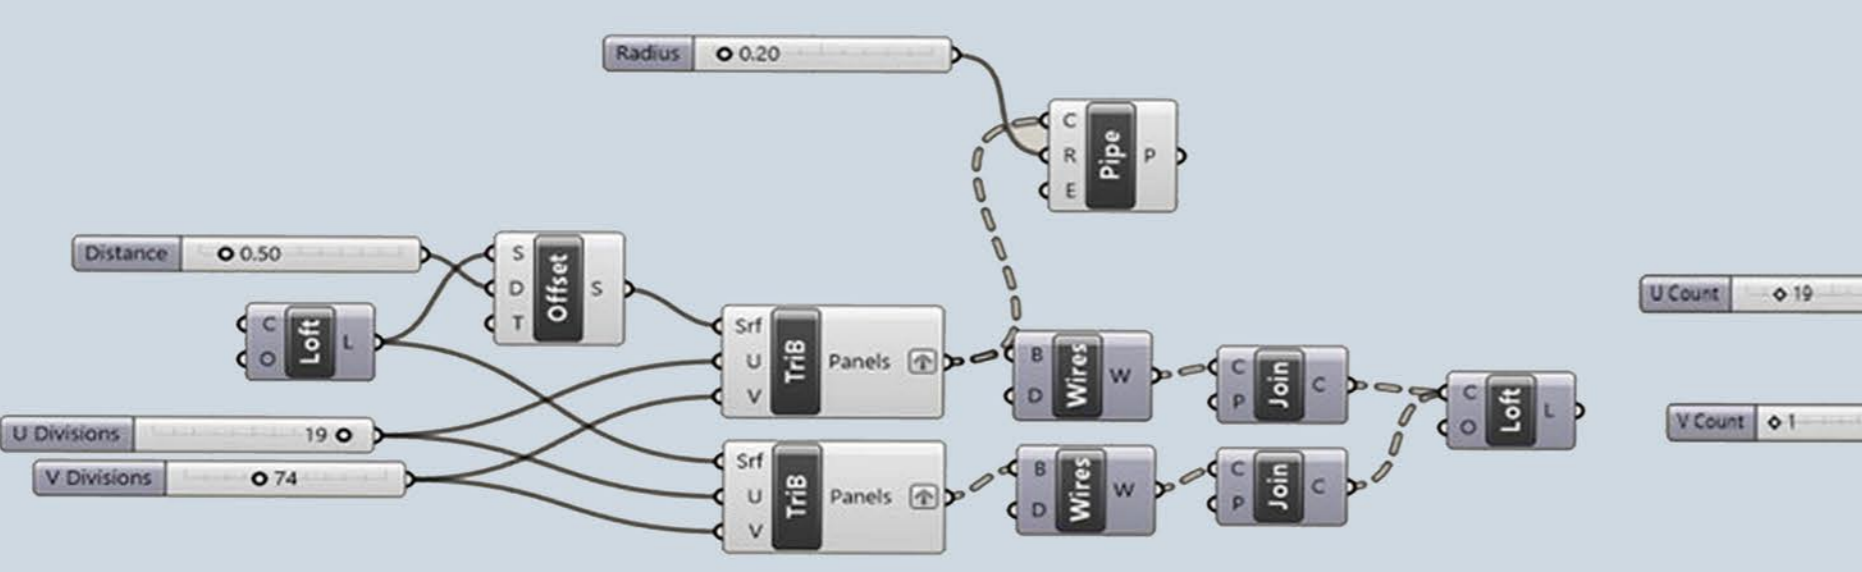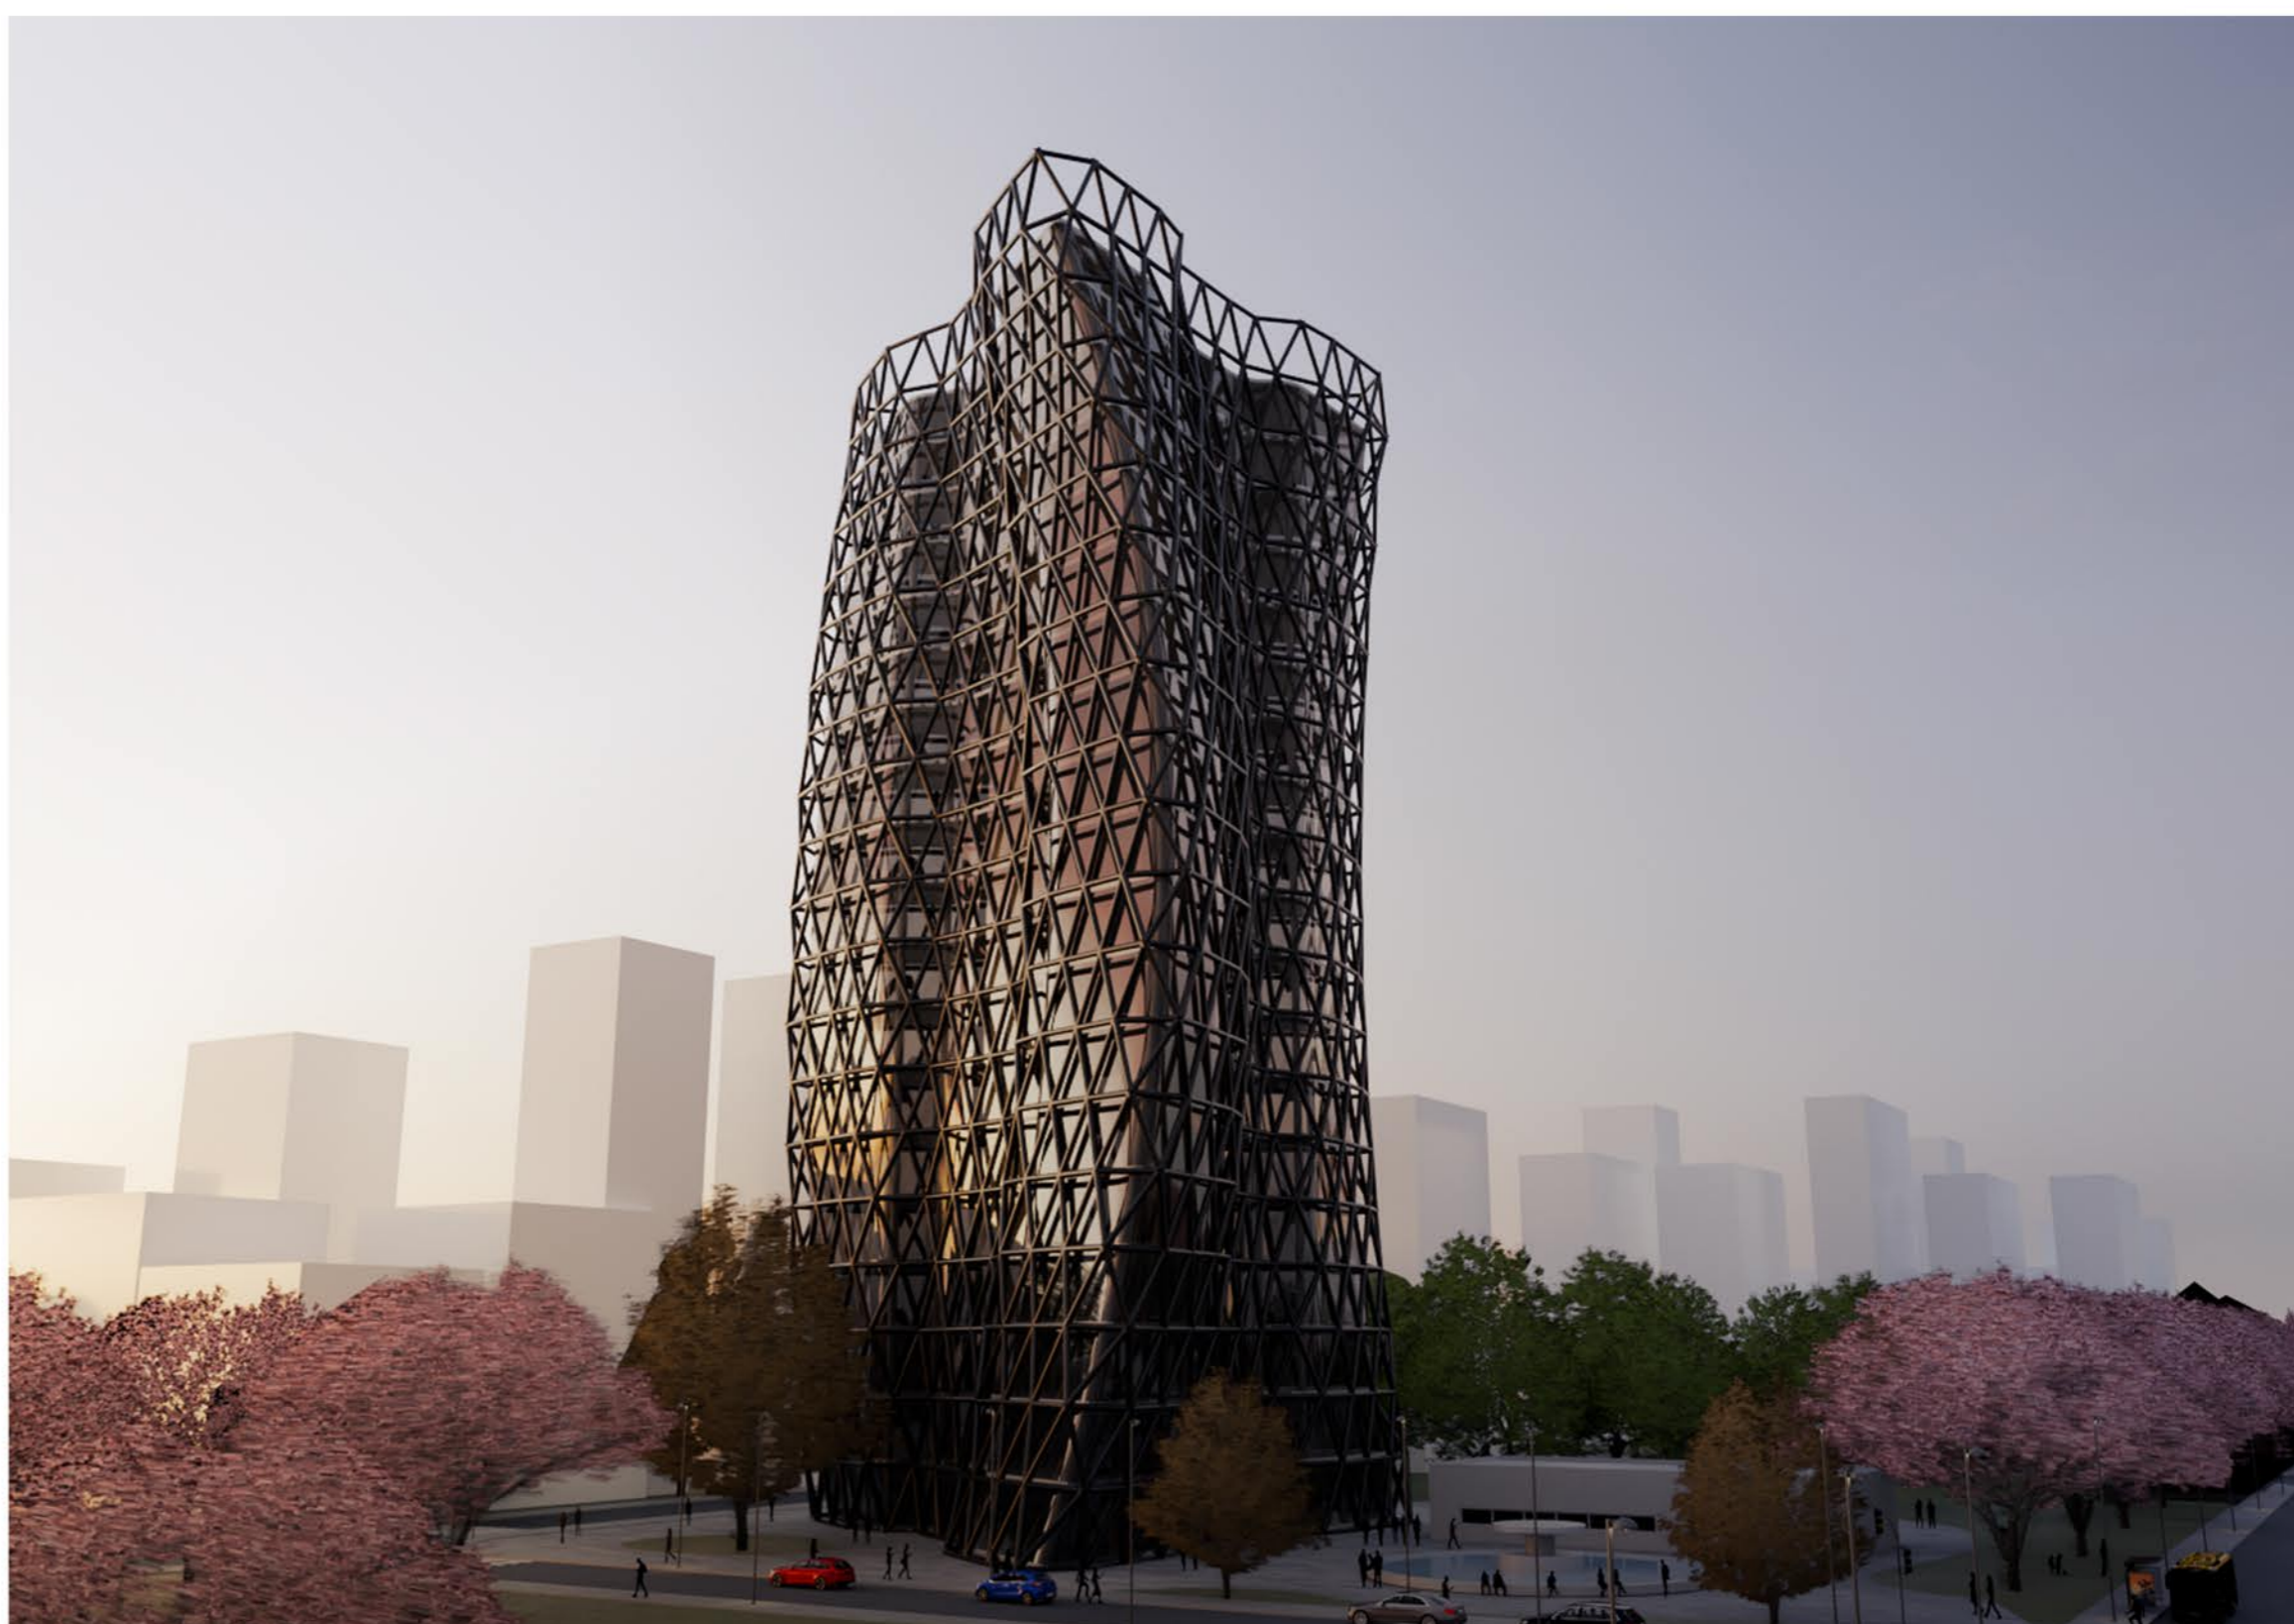

- 1-Hormigón compacto homogéneo 1/2:2:3:5
- 2-Campana Diam:160cm
- 3-Armadura Helicoidal
- 4-Fuste H°A° 1:3:3 diam:80cm
- 5-Cabezal de H°A° 90x90x60cm
- 6-Contrapiso: 10cm
- 7-Carpeta de Nivelación
- 8-Malla inferior
- 9-Esfera diam:18cm
- 10-Malla superior
- 11-Aislante Poliuretano expandido 5cm
- 12-Contrapiso de 10cm
- 13-Carpeta de Nivelación 3cm
- 14-Piso de Porcelanato
- 15-DVH
- 16-Anclaje metálico Tipo C de 10cm sujeto con Pernos
- 17-Barrera corta vapor Film polietileno e: 200micras
- 18-Aislación térmica: Poliuretano expandido (e:5cm)
- 19-Contrapiso Aligerado con pendiente del 2%
- 20-Alisado e:3cm
- 21-Impermeabilización:
- 22-Plots regulables c/70cm
- 23-Terminación cubierta transitable: Pavimento: Losetas de Hormigón 1,53x0,70 (e4cm)
- 24-Pretil de Hormigón Armado
- 25-Pasamanos: caño de acero redondo pulido e:1,2mm
- 26-Malla Presoldada diam:6 15x15
- 27-Cisterna de recolección de agua
- 29-Cañería de retorno 25mm
- 30-Bomba de Agua Eléctrica para Retorno
- 31-Cañería de bombeo 25mm
- 32-Bomba de agua eléctrica

