

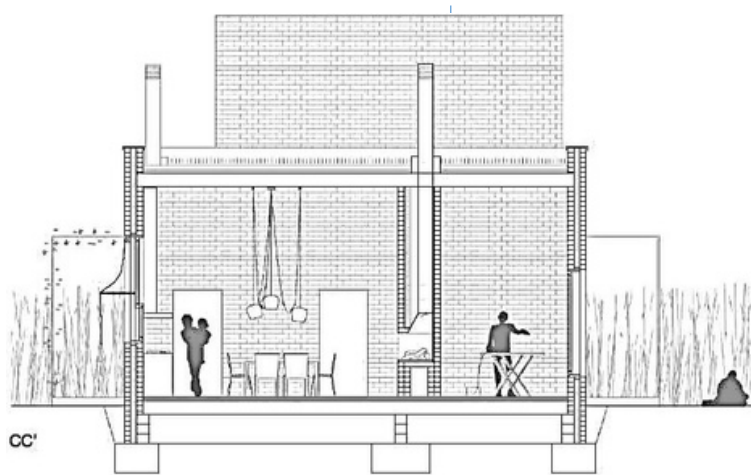
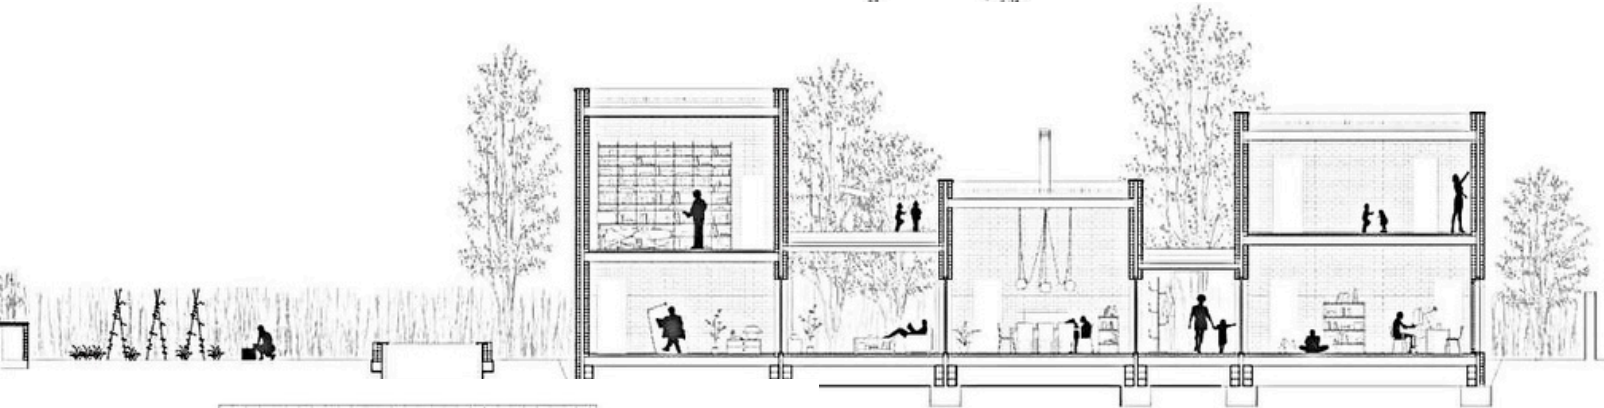
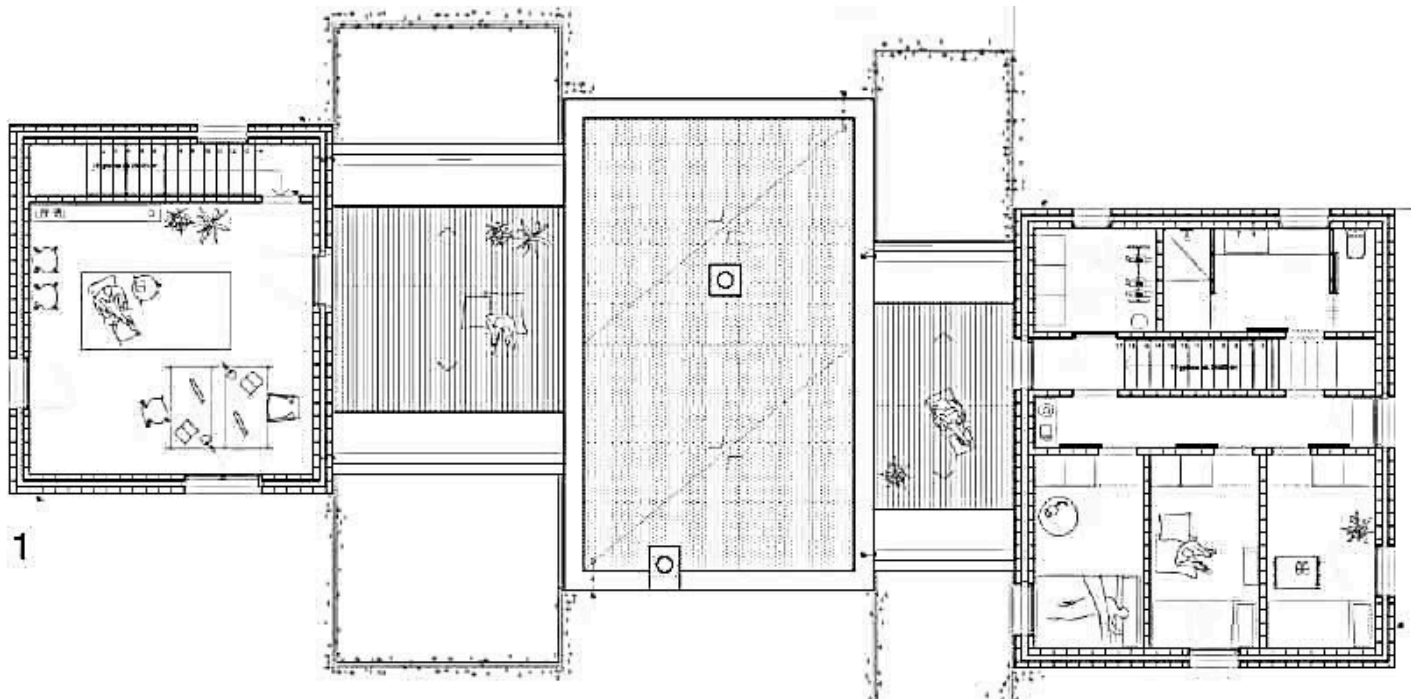
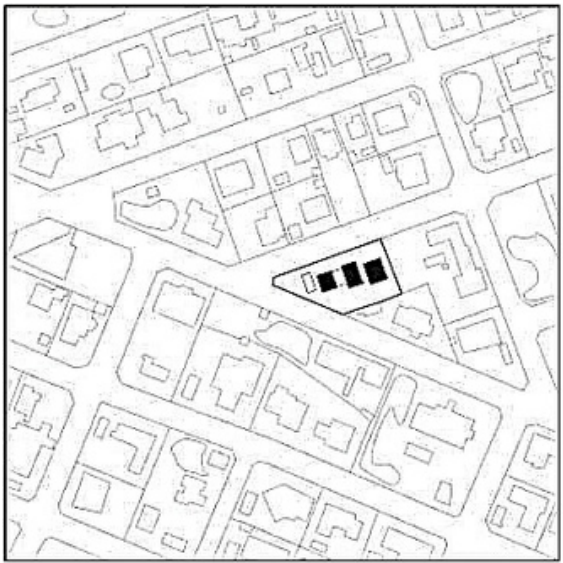
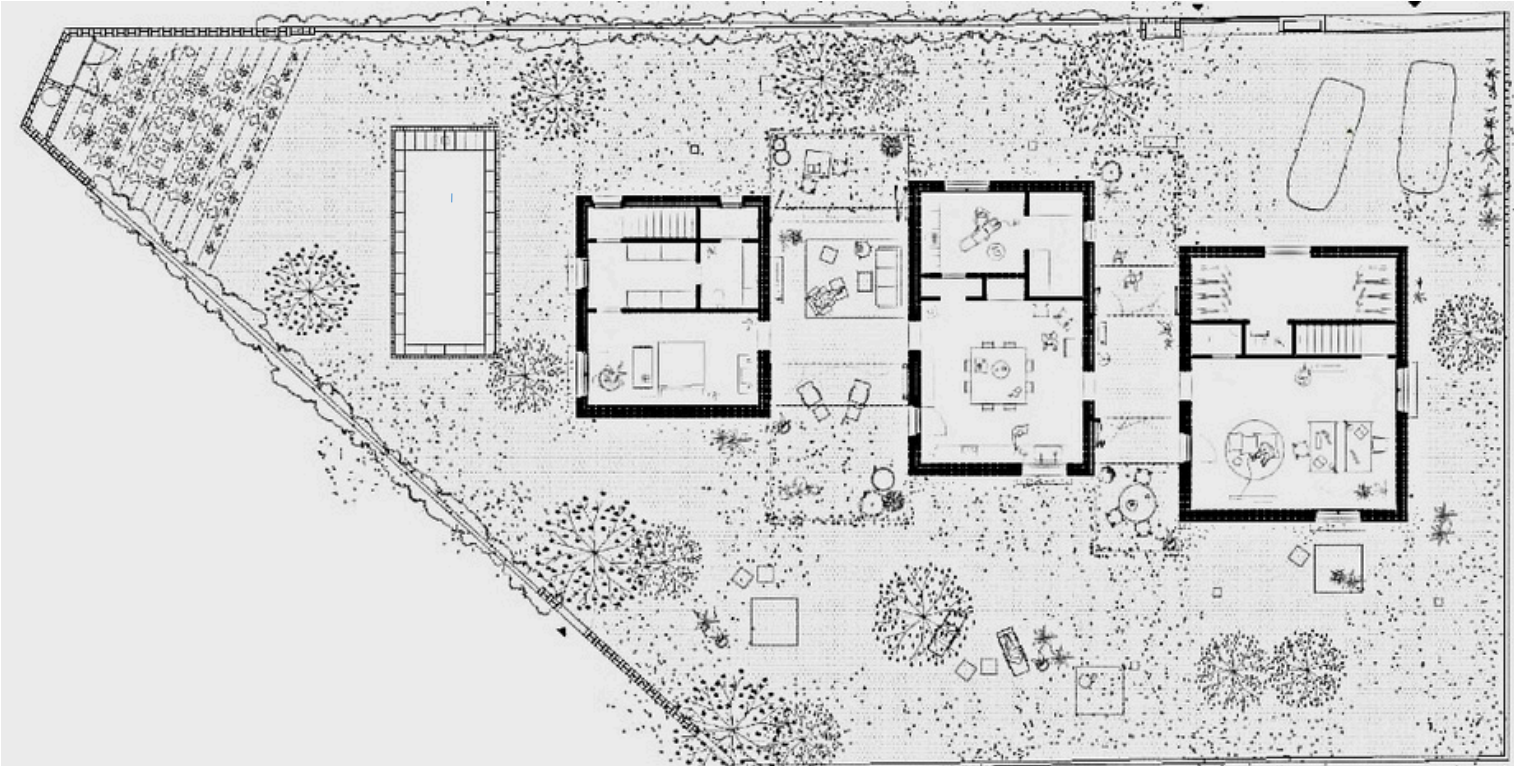
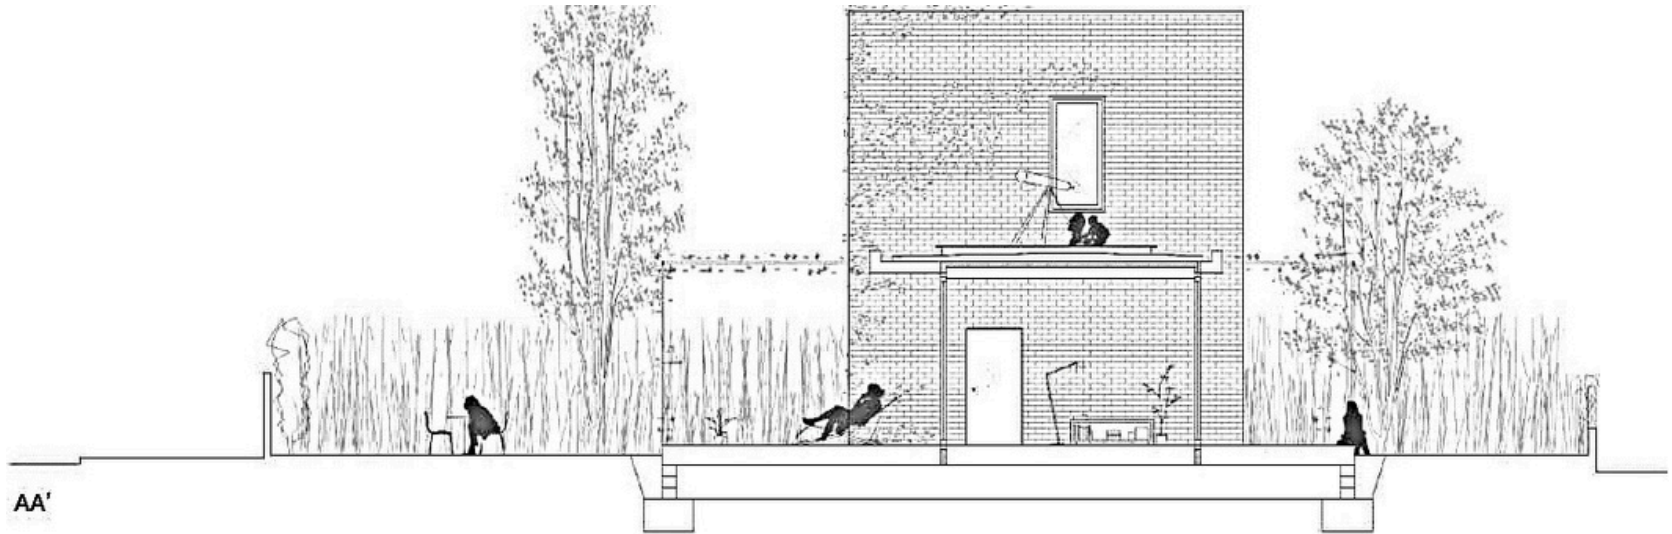
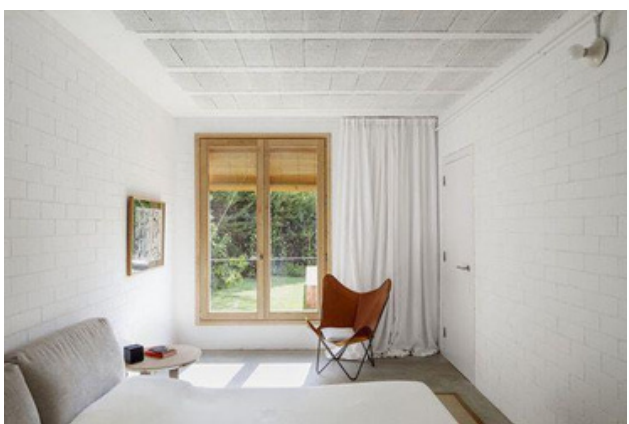
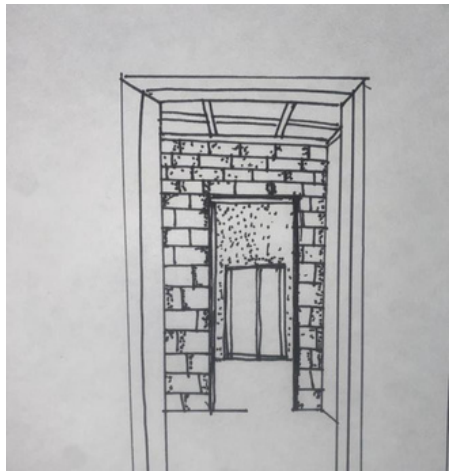


RECONOCIMIENTO TECNICO INSTRUMENTAL DEL OBJETO

MEMORIA DESCRIPTIVA: El proyecto se encuentra en SantCugat Barcelona, la vivienda tiene como premisa establecer una relación estrechísima con el espacio de jardín exterior, empleando una continuidad de espacios de transición que permitan este vínculo.
Los espacios de vínculo social se encuentran en planta baja mientras que los mas privados se encuentran en planta alta

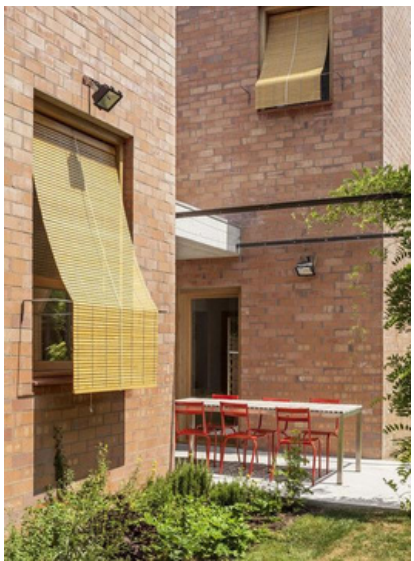

SECUENCIA DEL RECORRIDO

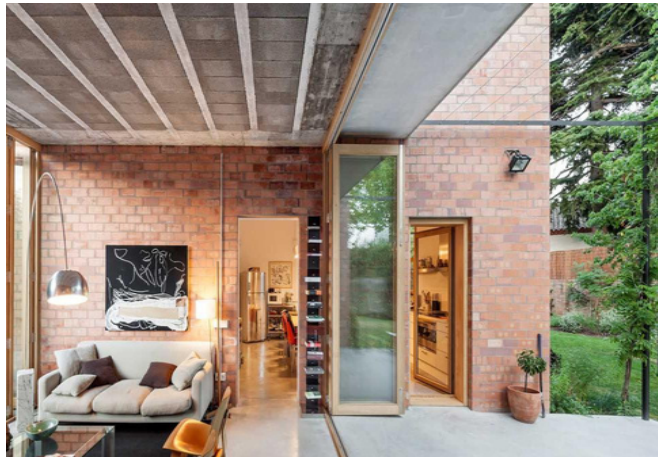

CONFORMACIÓN SUBSISTEMA DE MATERIALIZACIÓN LOCALIZACIÓN

ECOSISTEMA

AMBIENTE HUMANO

CASA 1101 H ARQUITECTES

SITUACION

SITIO

ARQ


EFET

LOCALIZACIÓN BARCELONA – SAN CUGAT

UBICACIÓN EN EL MAPA



IMÁGENES SATELITALES

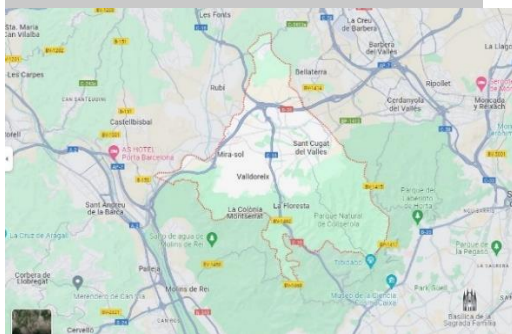

CARACTERÍSTICAS DE LA REGION:

CLIMA:


- Temperatura media anual: 14,2 °C
- Temperatura media mes de enero: 6,7 °C
- Temperatura media mes de agosto: 23 °C
- Lluvias anuales: 600 mm

VEGTACIÓN: FORMADA POR LOS BOSQUES DE LA REGION COMO EL BOSQUE DE COLLSEROLA


RELIEVE: SUPERFICIE DE 48KM2 CON UNA ALTURA DE 124M.S.N.M

MICROCLIMA:

ES UN ENTORNO QUE SE ENCUENTRA A DISTINTO CLIMA DE EL LUGAR DONDE ESTA UBICADO, ESTE MICROCLIMA OSCILA ENTRE LOS 20° A 25° DONDE EL SER HUMANO SE ENCUENTRA EN CONFOR T.

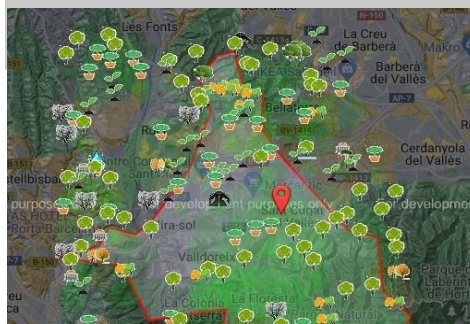



PLANIMETRIA DEL PROYECTO

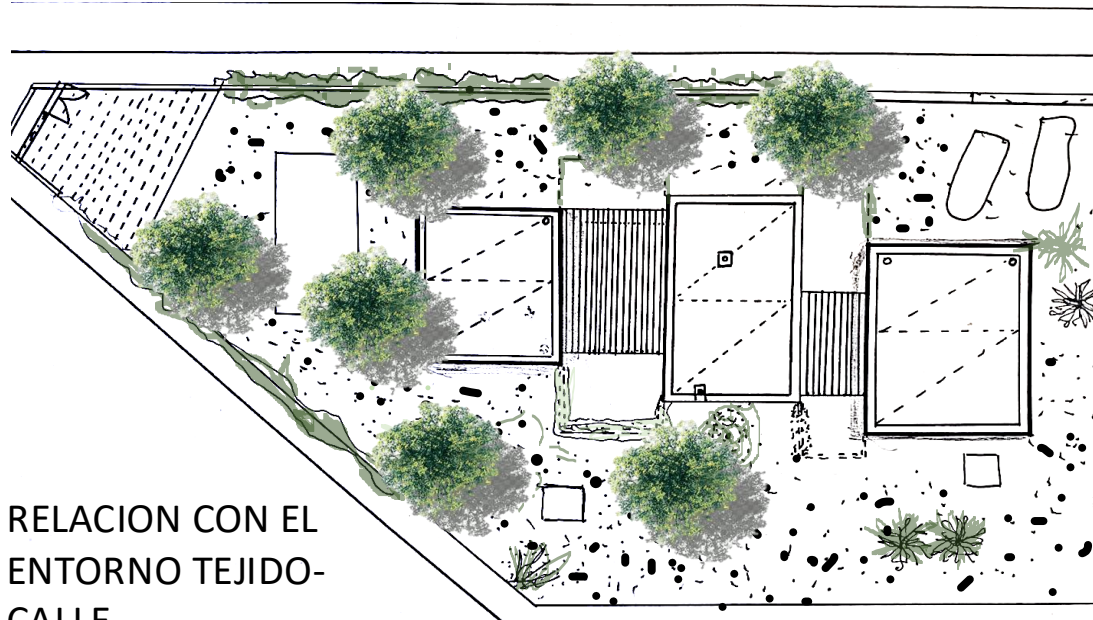

RELACION CON EL ENTORNO TEJIDO-CALLE-PREEXISTENCIA

Se generan 3 volúmenes contenidos dentro de un gran patio como protagonista de la vivienda

CORTE TOPOGRAFICO

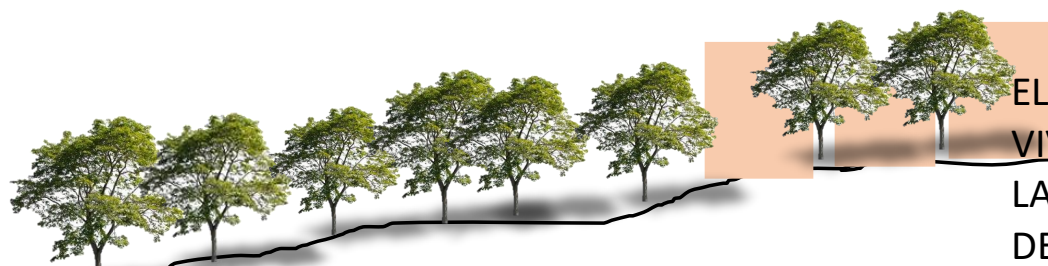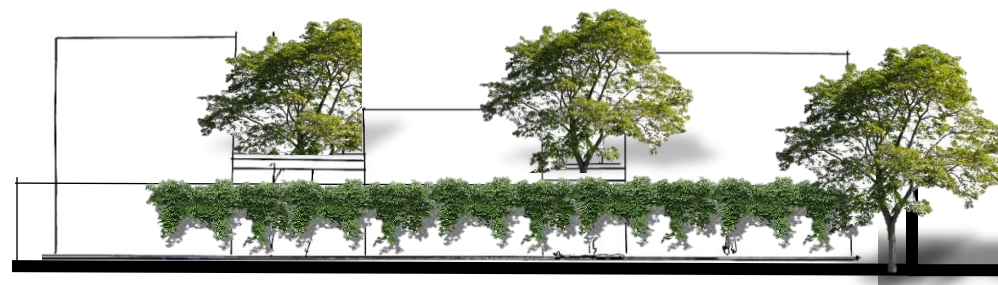


RELACION DE MANZANA – CALLE – PREEXISTENCIAS

TODAS LAS VIVIENDAS DEL BARRIO SON INTROVERTIDAS, CONTENIDAS POR UN MURO PERIMETRAL QUE SE RELACIONA CON LA VEREDA

EL BARRIO DONDE SE EMPLAZA LA VIVIENDA PRESENTA UN DESNIVEL. LA VIVIENDA SE SIUA EN LO ALTO DEL BARRIO

PLANTA, CORTES, DETALLES TECNOLÓGICOS

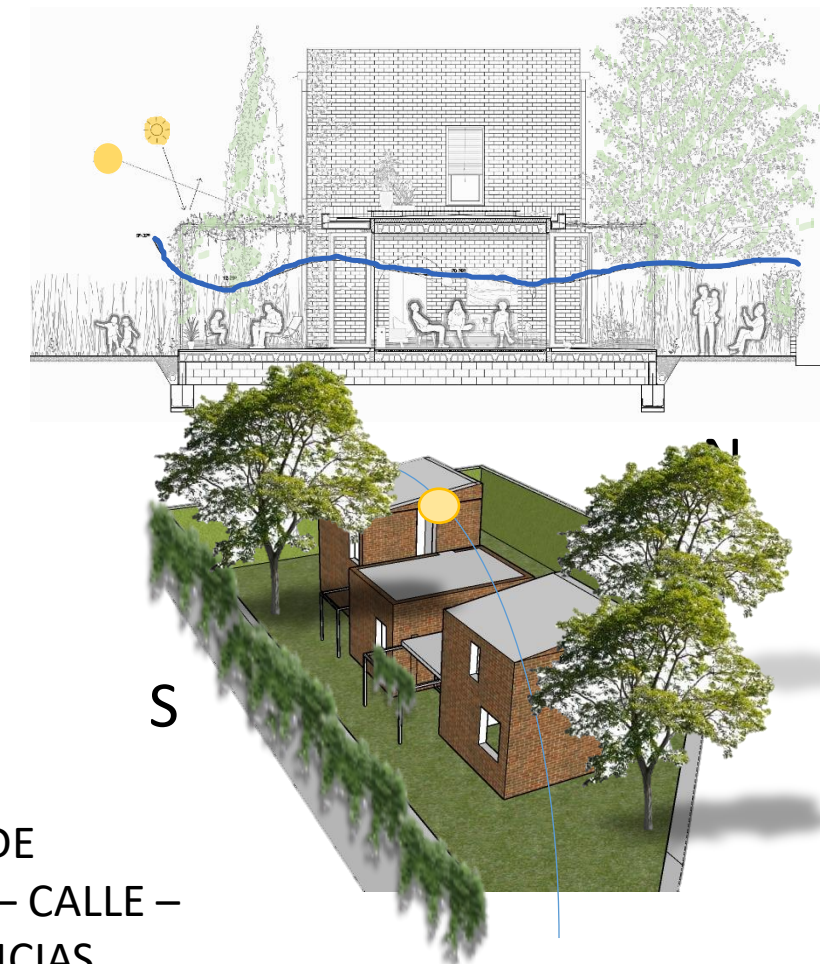

LA VEGETACION QUE CONTIENE EL BARRIO Y EL LOTE SIRVE COMO FILTRO DE LUZ Y ACONDICIONAMIENTO DE LA VIVIENDA

TEORIA Y METODOS

A


TP2 CONFORMACION

ALUMNOS: CANTONI JIMENA
CAMINOS SOFIA


COMISION ARQ: RINCON DAVID

TURN0: MAÑANA

MÉT RICA

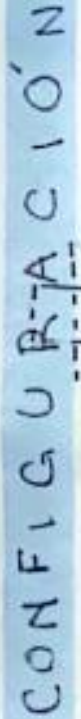

2.2 CONFORMACIÓN. Subsistema de la MATERIALIZACIÓN

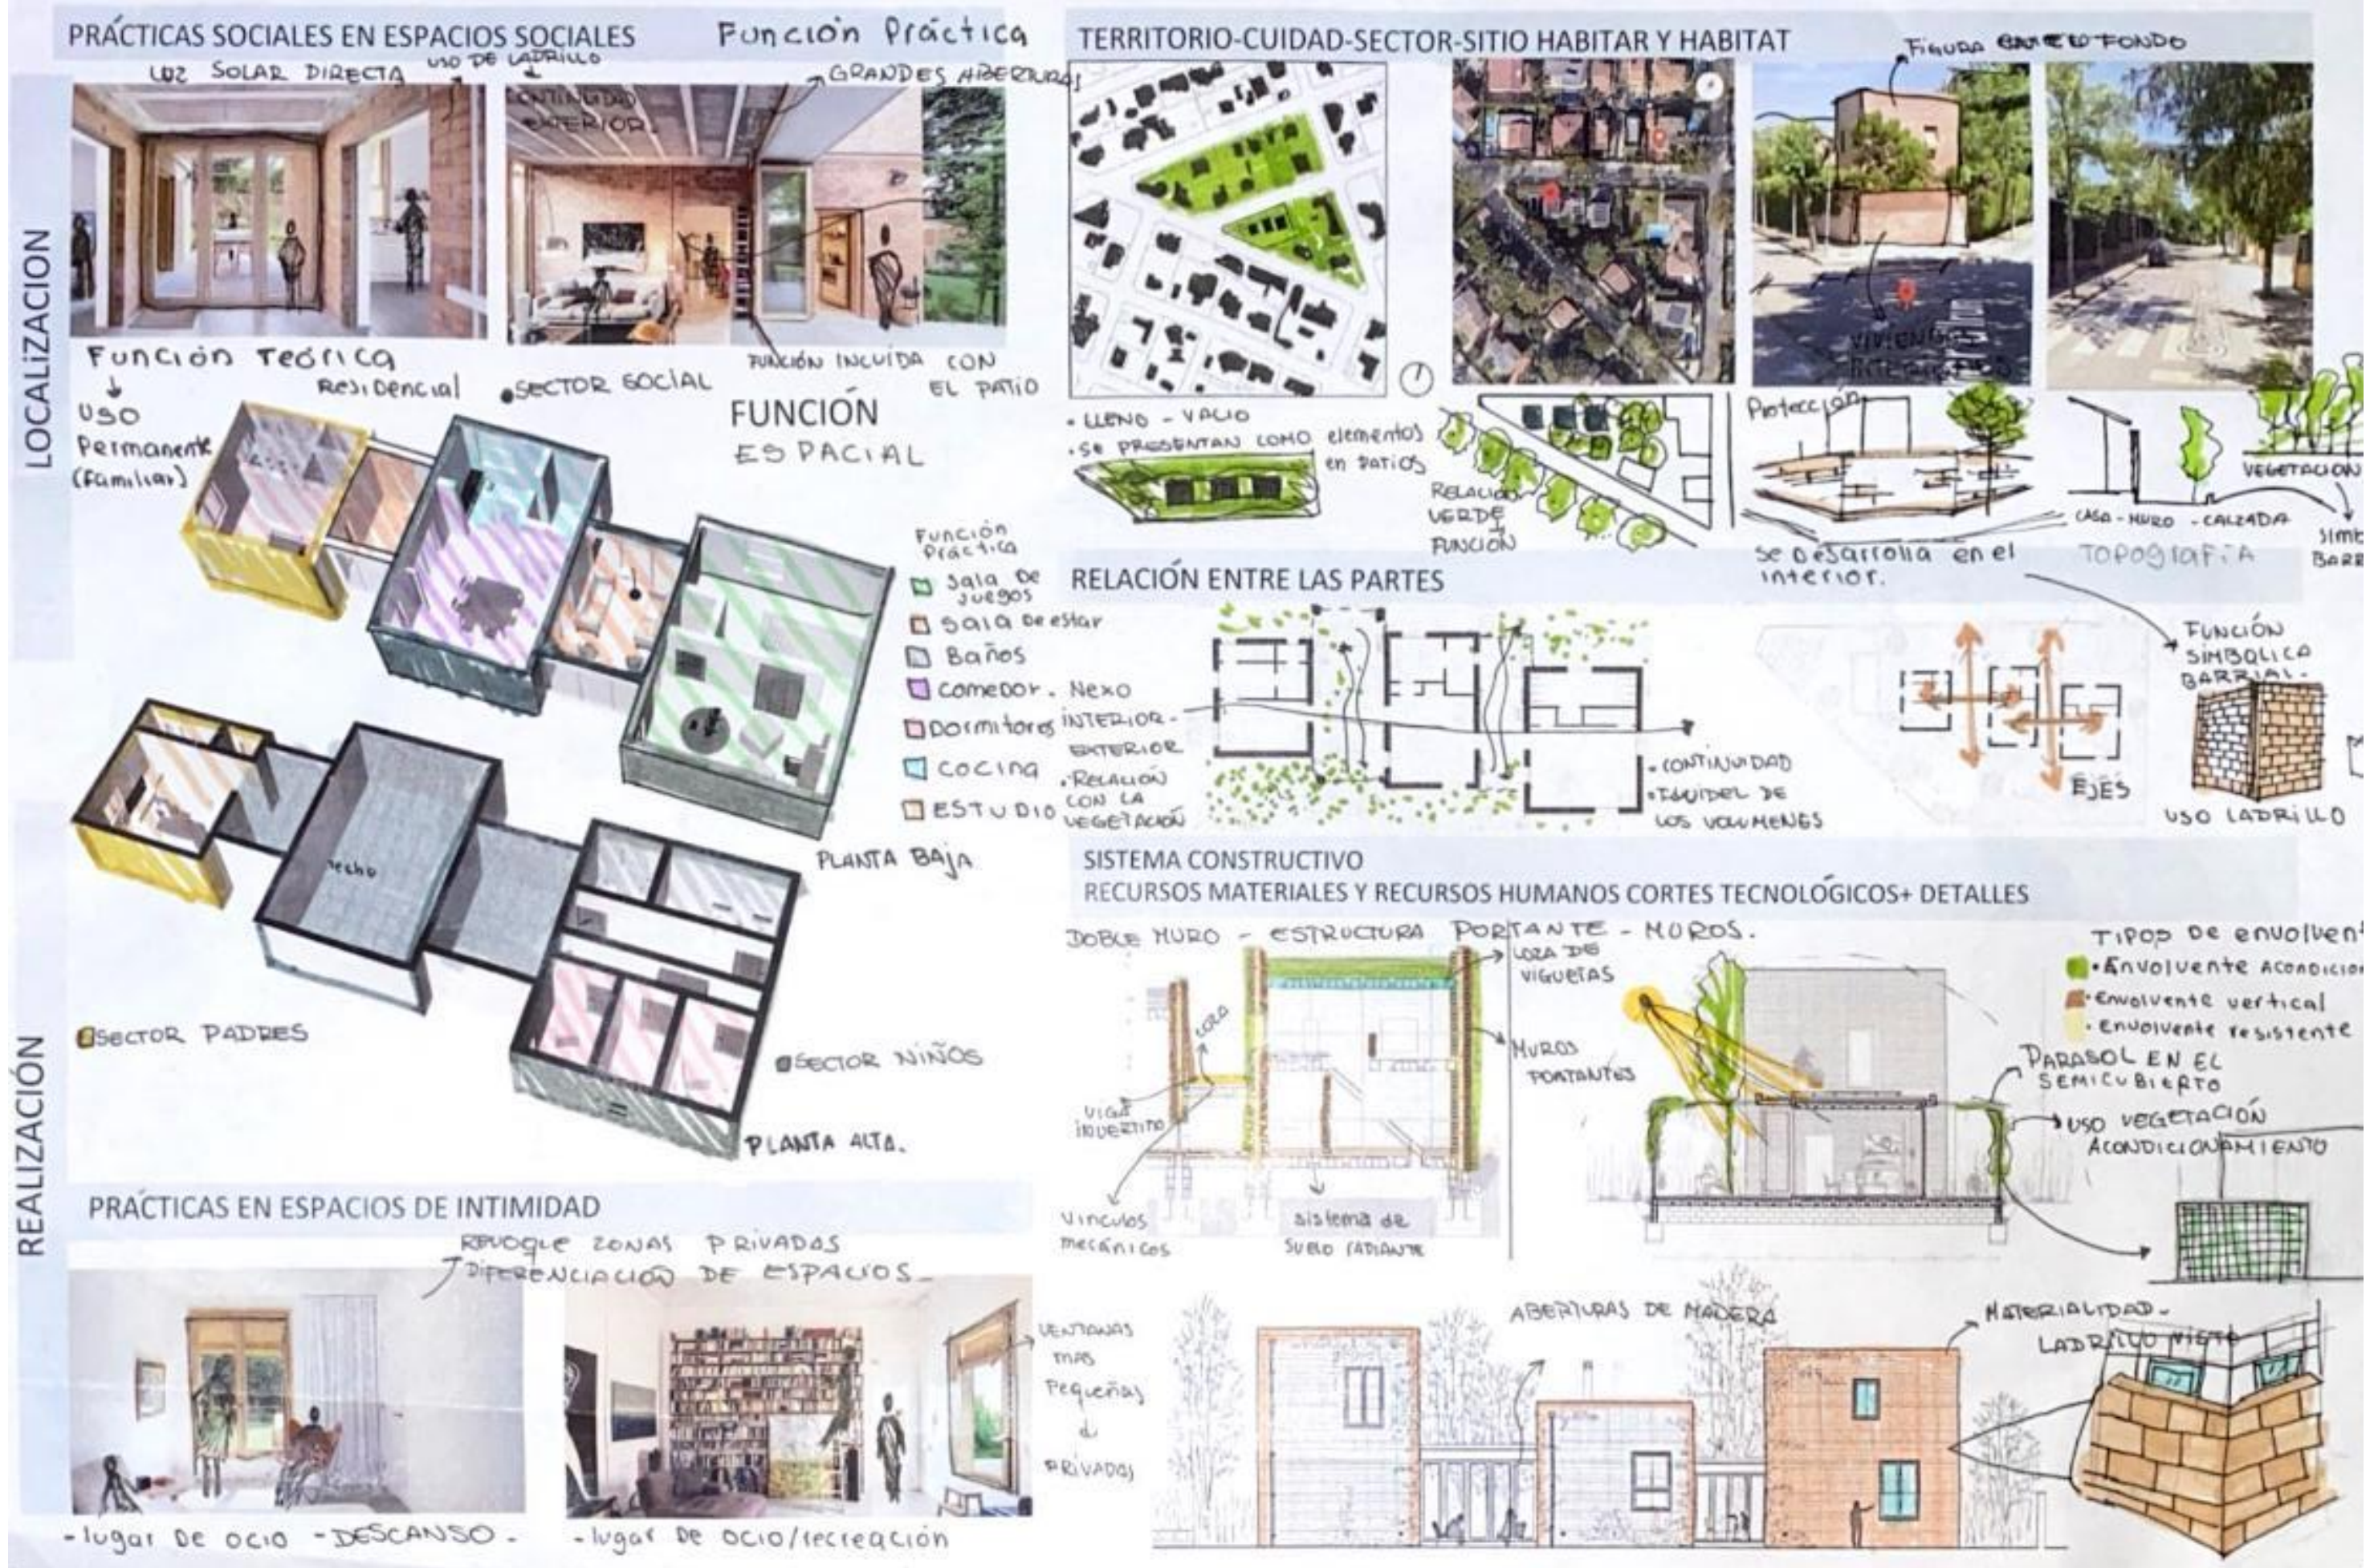

3. CONFORMACIÓN. Sistema Generador. SÍNTESIS

