



VISTA FRONTAL

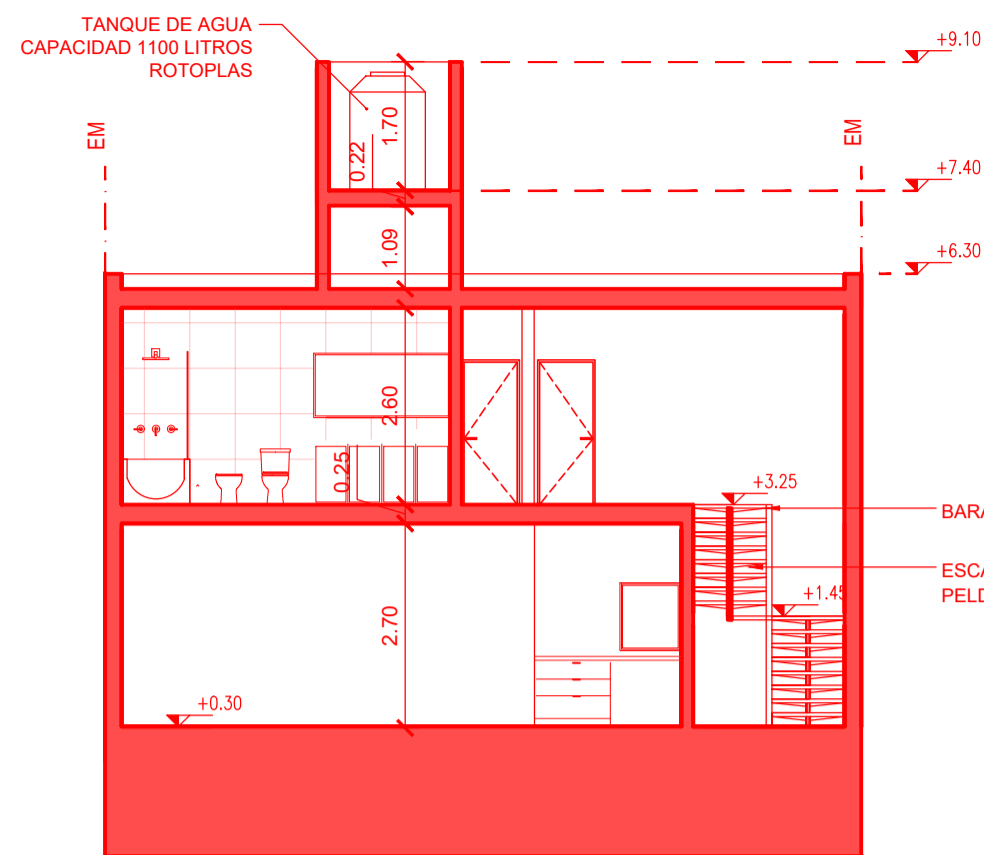


CORTE A - A

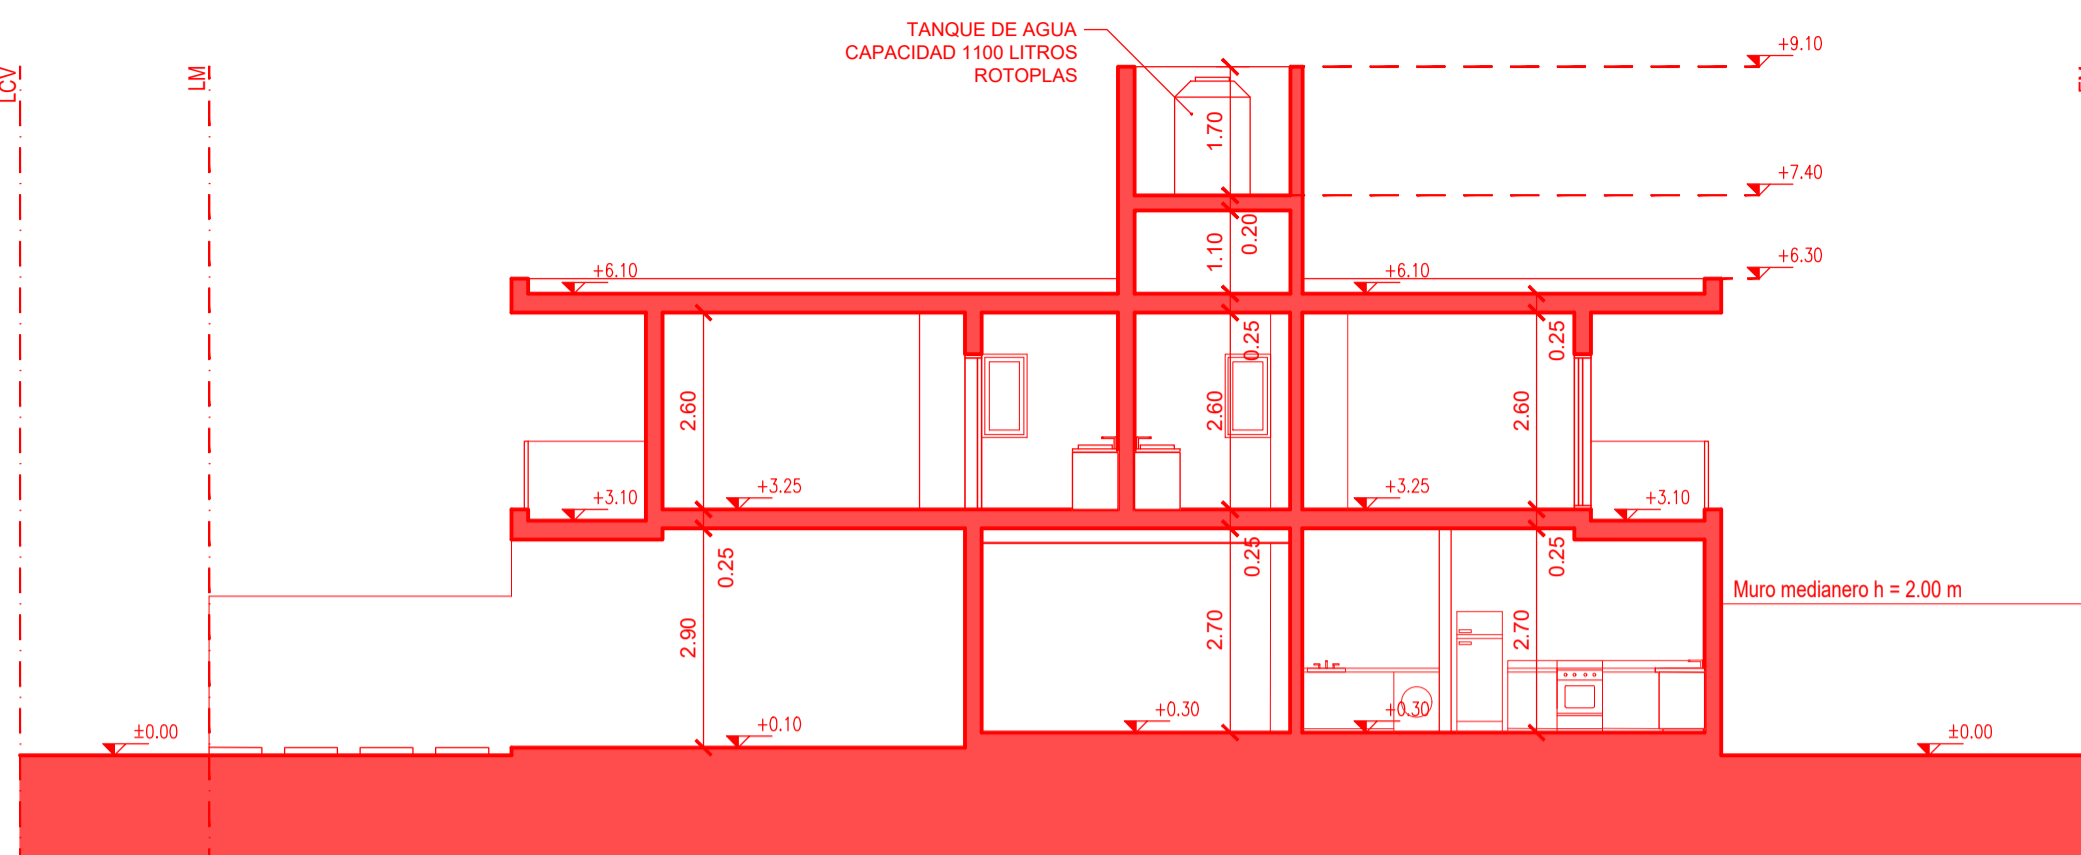


CORTE B - B


PLANILLA DE ABERTURAS						
Desig.	Ancho	Alto	Ilum.	Vent.	Observaciones	Cantidad
P1	2,00	2,05	---	---	Puerta ingreso.	1
V1	1,00	2,05	---	---	Ventana.	2
PV1	2,00	2,05	---	---	Puerta ventana.	5
V2	1,90	1,00	---	---	Ventana.	1
V3	3,12	2,50	---	---	Ventana.	2
P2	0,80	2,05	---	---	Puerta interior.	5
V4	0,60	1,05	---	---	Ventana.	2
TOTAL						18

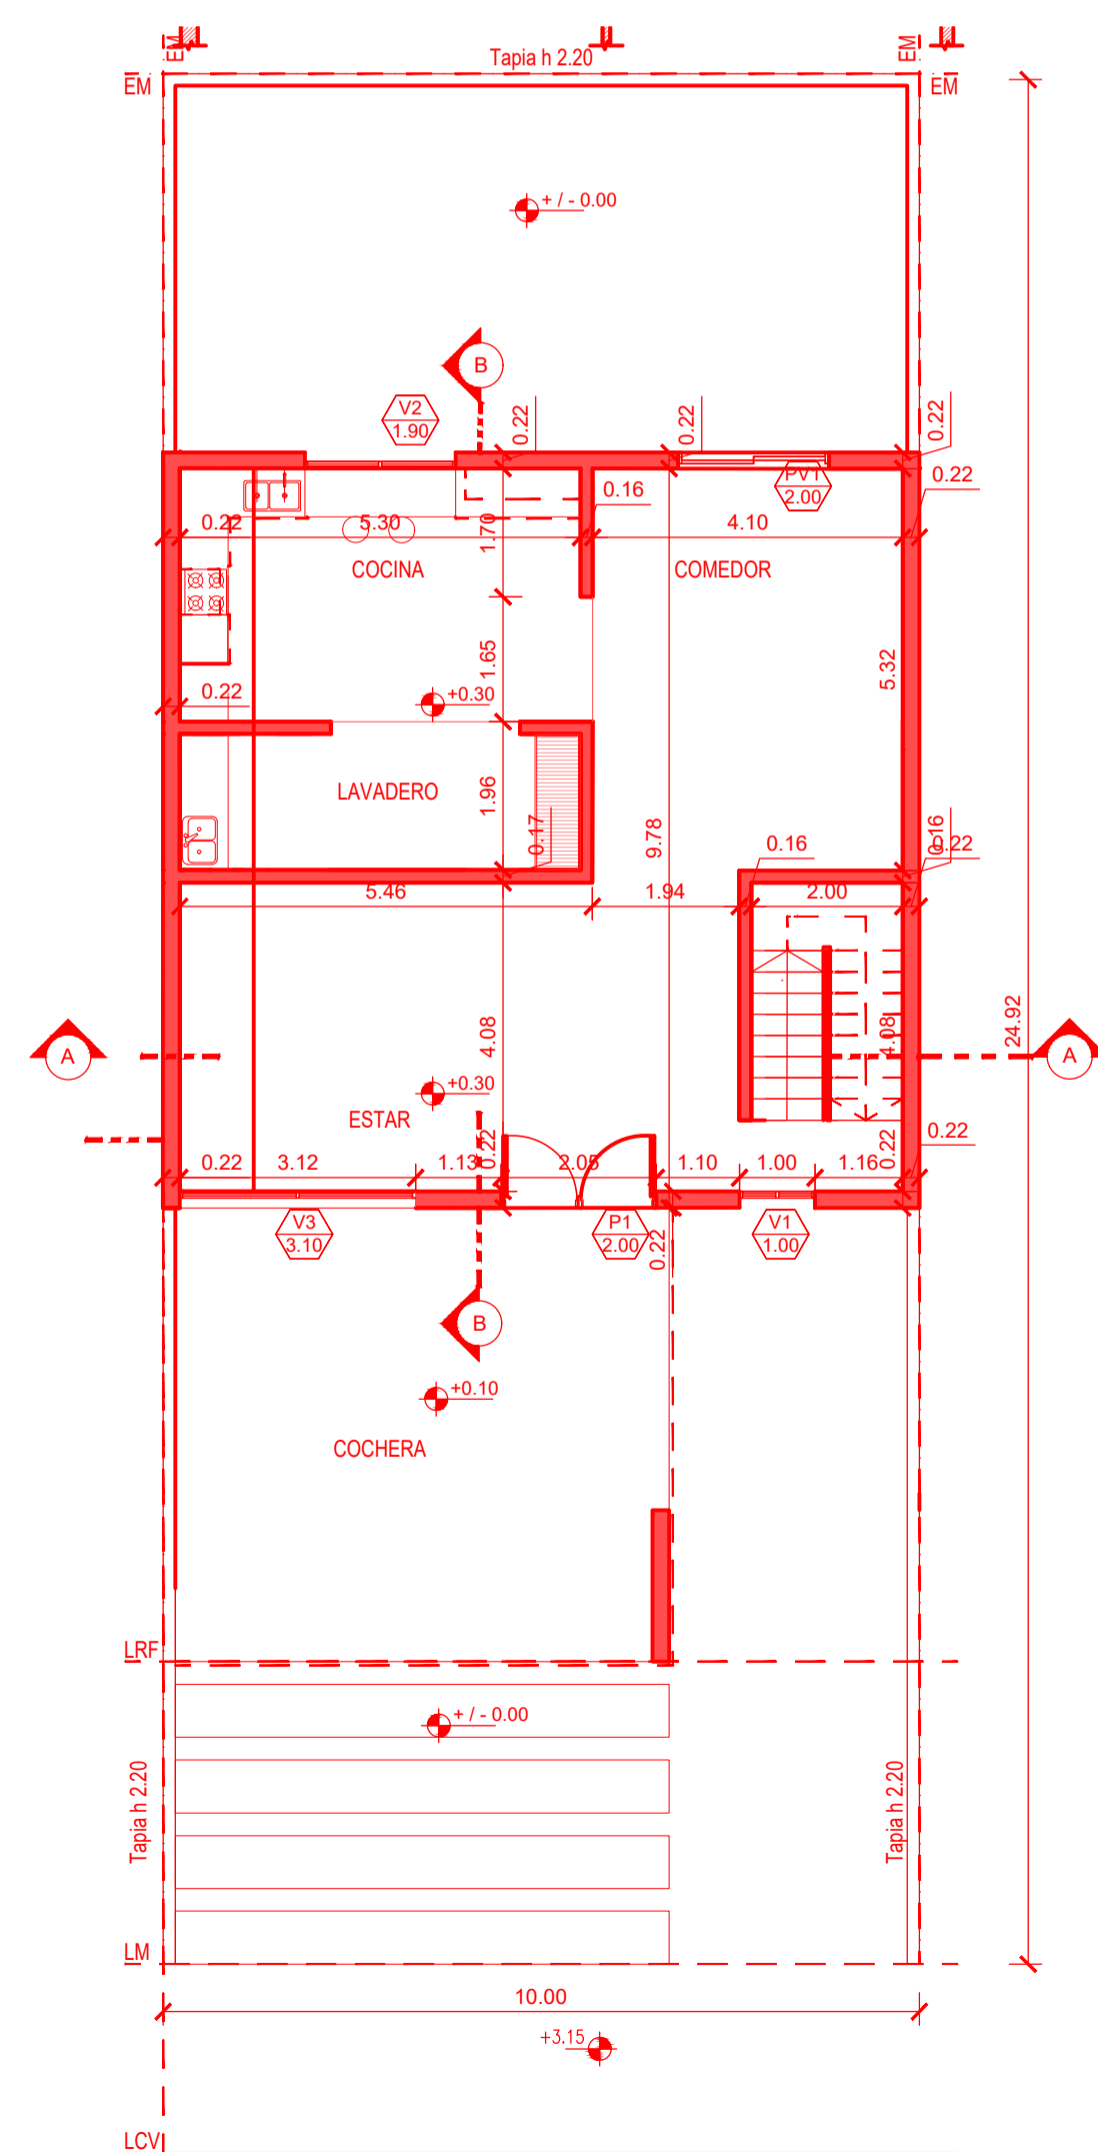

PLANTA BAJA ESC. 1:100

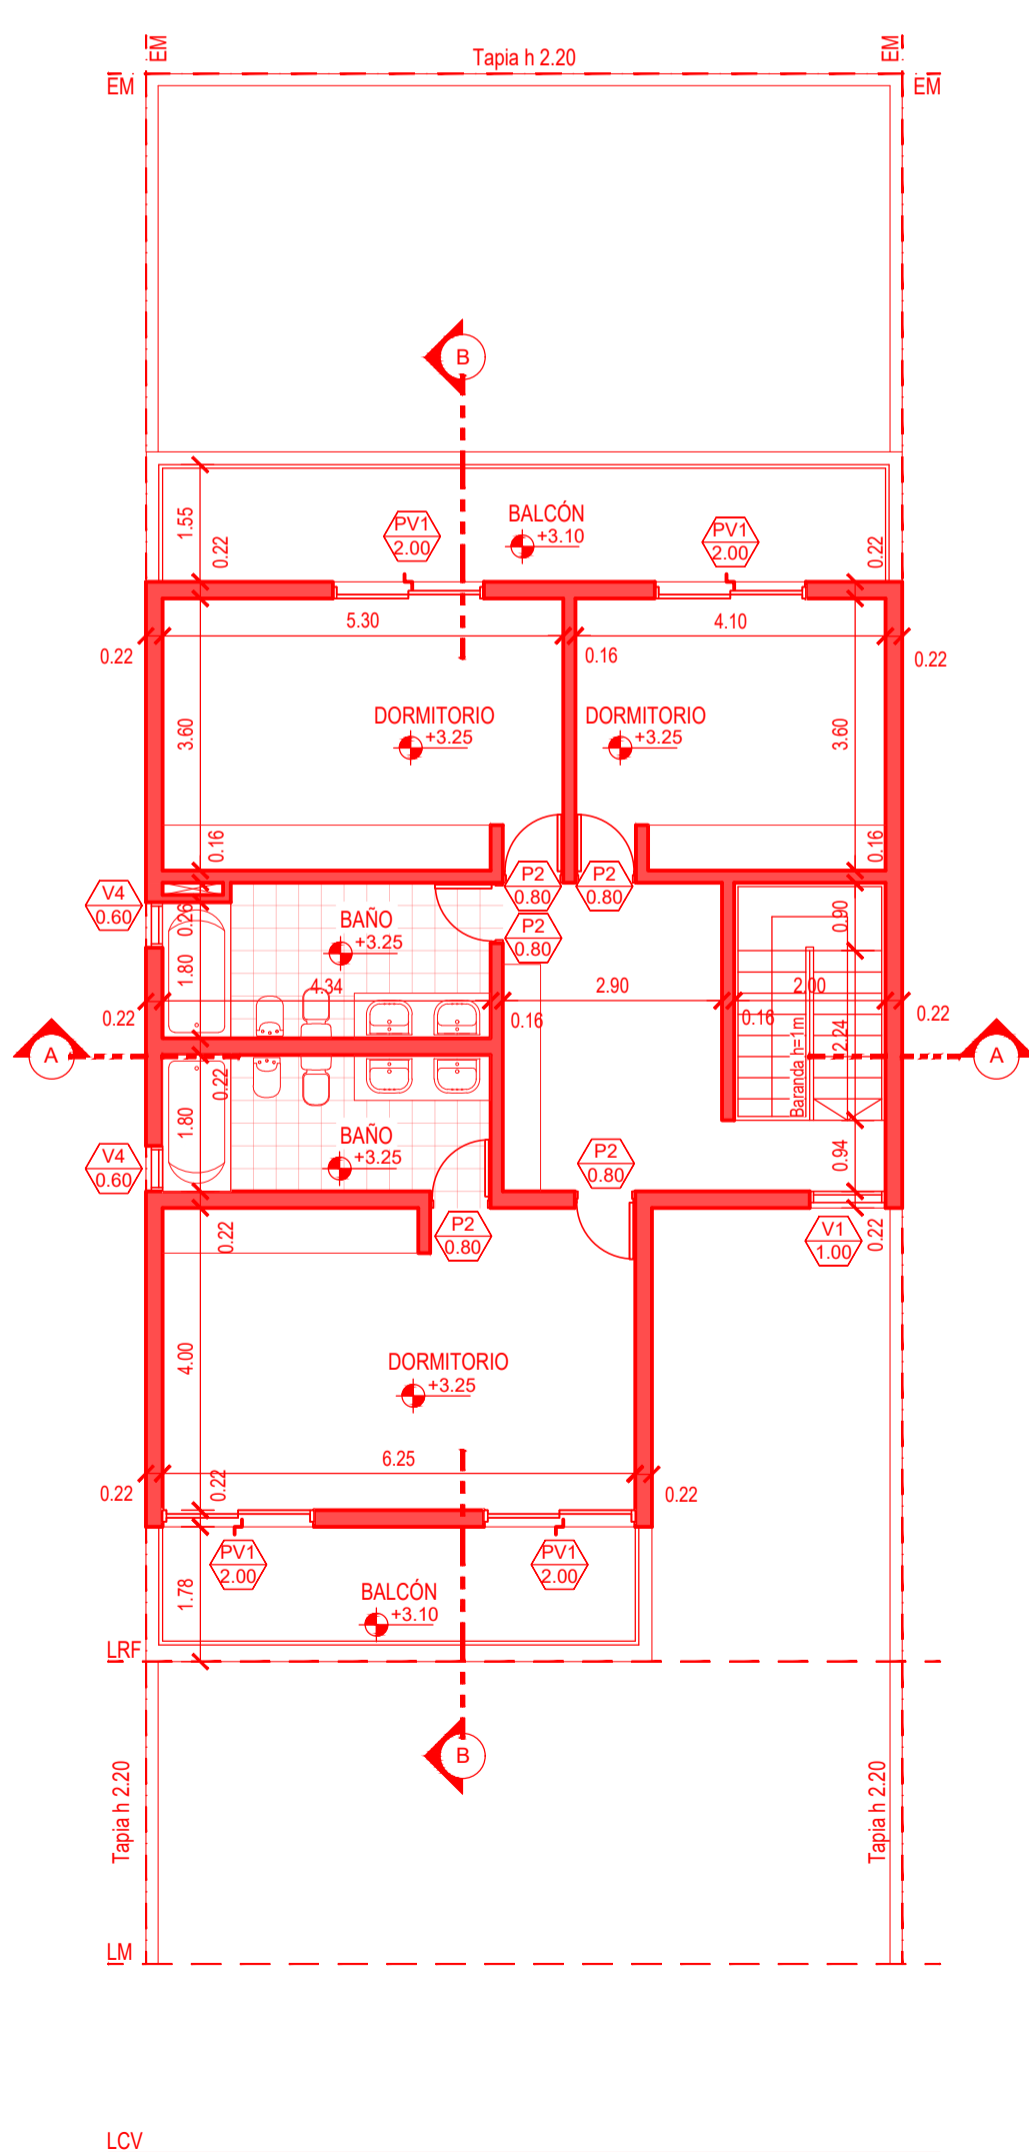

PLANTA ALTA

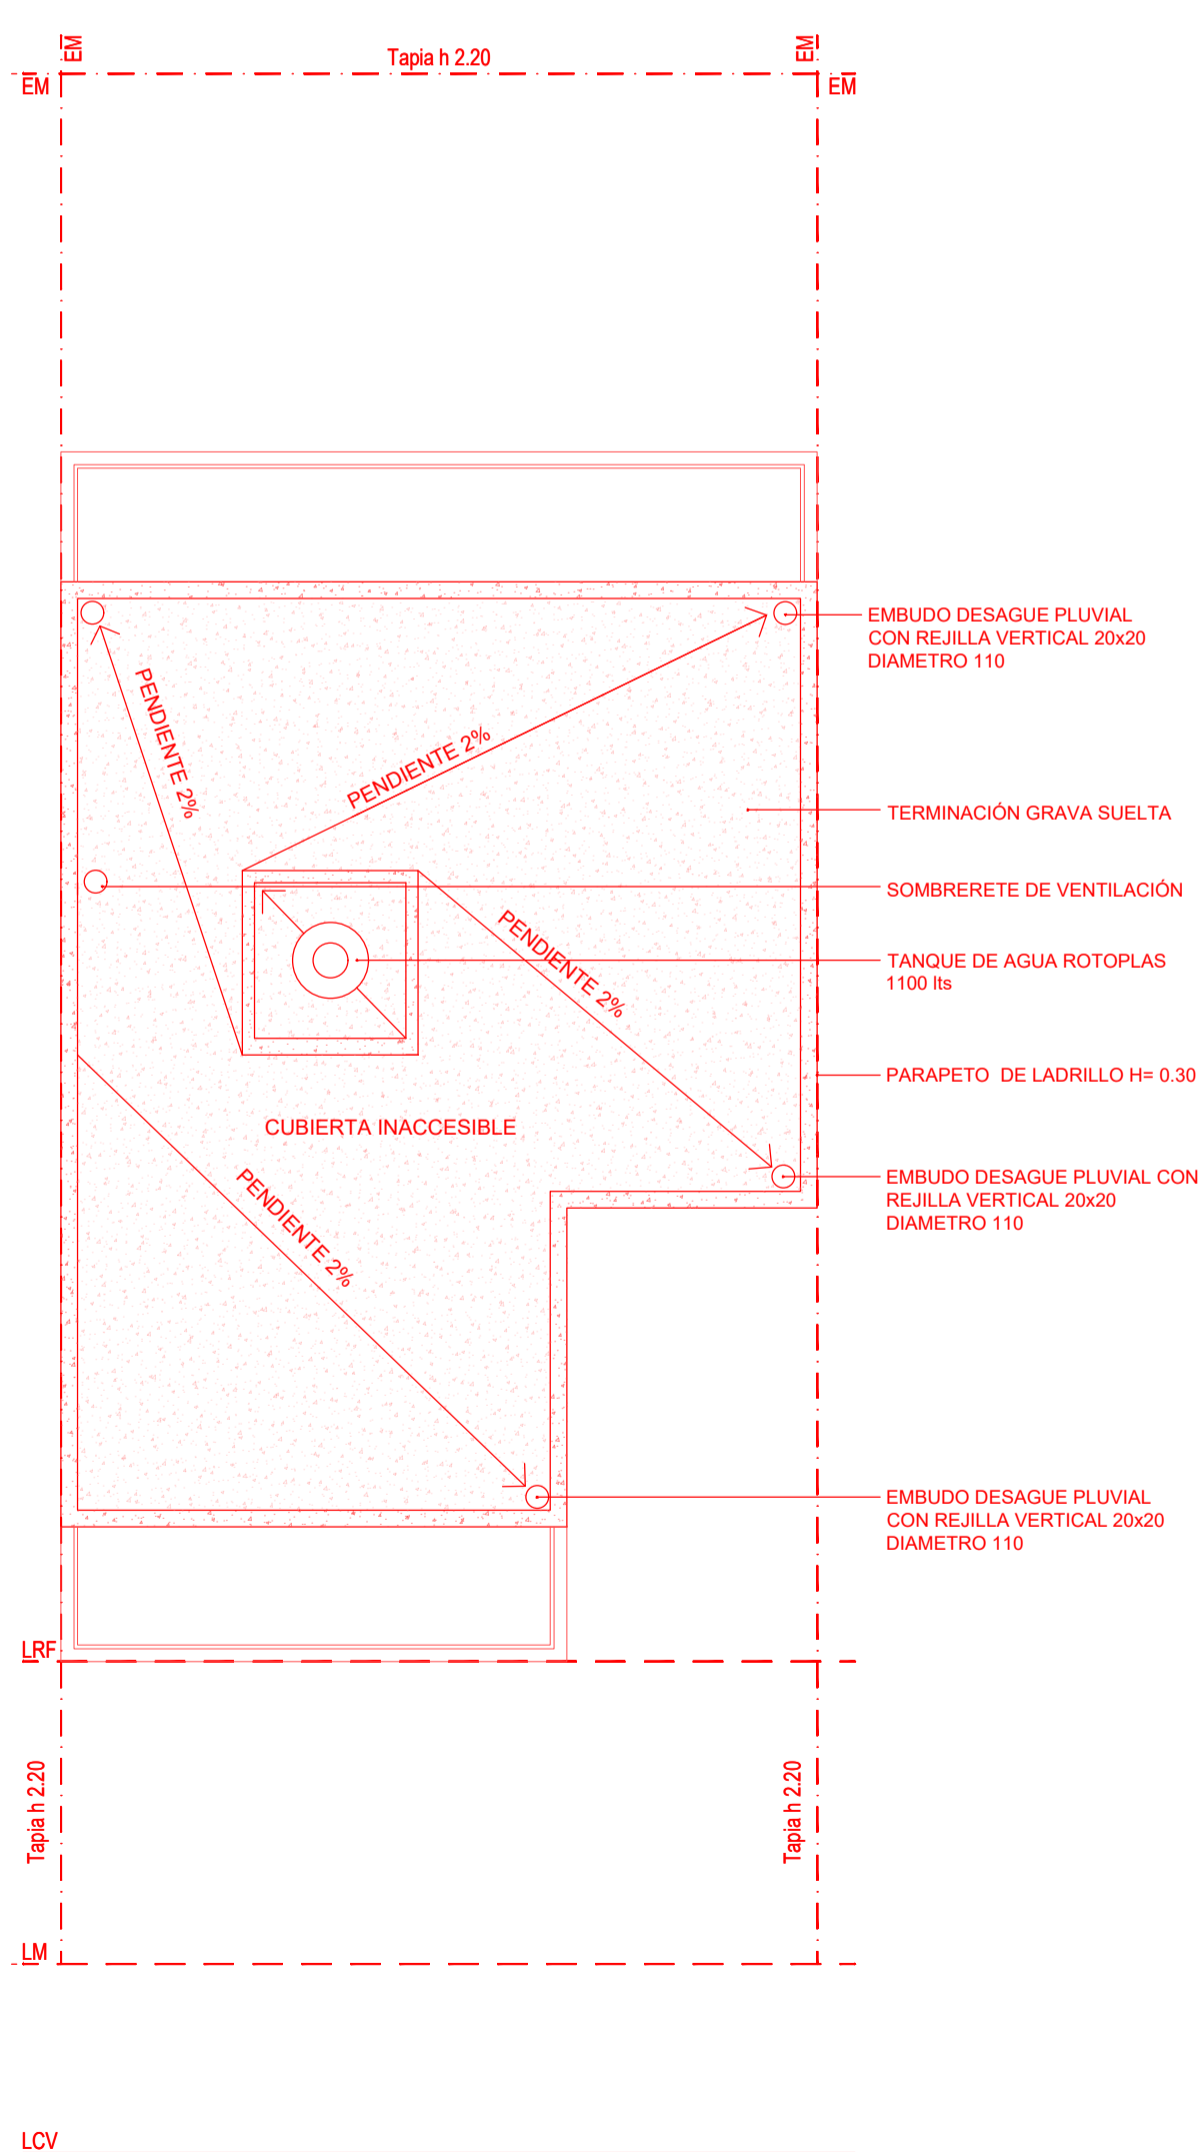

VISTA SUPERIOR

SUPERFICIE MINIMA POR DEPARTAMENTO		DIMENSIONES DE LOCALES		
S/ORD.	S/PROYECTO.	DESIGNACION DE LOCAL	S/ORD.	S/PROYECTO
10741/04	Patron	dorm. 1 ppal.		
1 dorm.	m2	dorm. 2		
2 dorm.	m2	dorm. serv.		
3 dorm.	m2	baño serv.		
		com. diario		
		cocina		

ZONA	PERFIL	ALT.MAX.	F.O.S.	F.O.T.	C.M. FOS/HM	Nº DE UNIDAD	R.L.F.I.	OTROS R.L.E. LATERAL	EGRESO
Según ord.		10,50	70%	1			4,00		
Según proy.		9,10	40%				4,00		
Según ord.	PASAJES	ESCALERAS	CAJA ESCALERA	ASCENS.	ELIMINAC. RESIDUOS	PATIOS (1)	PATIOS (2)	PATIOS (3)	
Según proy.									

PERFIL DE EDIFICACIÓN: (GRÁFICO Nº.....)

OBSERVACIONES:


FIRMA DE PROFESIONAL

FIRMA DE PROPIETARIO

CERTIFICADO CATASTRAL	Dist. 17	Zona 18	Manz. 002	Parc. 11	P.H. -	MZ. OF.: 002 LOTE. OF.: 11
-----------------------	----------	---------	-----------	----------	--------	----------------------------

OBRA: PRIVADA  
 PROPIEDAD: VIVIENDA UNIFAMILIAR  
 Calle: CNGO. JOSÉ CHORROARÍN (2500)  
 Barrio: GENERAL BELGRANO  
 Córdoba

Sup. terreno s/t s/m s/c = 200,00 m2  
 Sup. cubierta PB = 100 m2  
 Sup. cubierta PA = 111,03 m2  
 Sup. libre = 86,32 m2  
 Sup. semicubierta (PB) = 39,28 m2  
 Sup. total = 140,13 m2

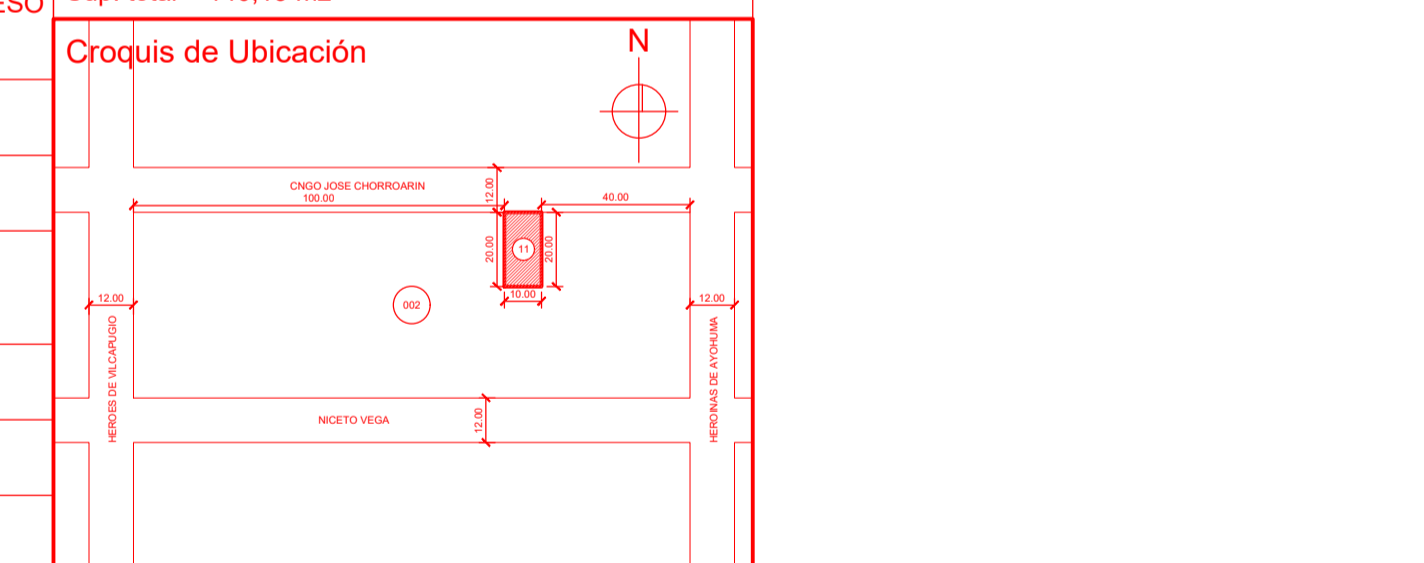

Ancho de calle					
Ancho de calzada					
Ancho de vereda					
Ancho de vereda de enfrente					
Pavimento					

PLANO GENERAL DE:

Espacio para sello	Avance de Obra	Resolución Nº
		Final de Obra Nº

Espacio para sello: